


© 31.05.21 Alle Rechte vorbehalten - all rights reserved. Dieser Plan und alle darauf enthaltenen Darstellungen und Beschreibungen sind geistiges Eigentum des Verfassers und dürfen nur nach schriftlicher Zustimmung des Verfassers vervielfältigt oder an Dritte weitergegeben werden!

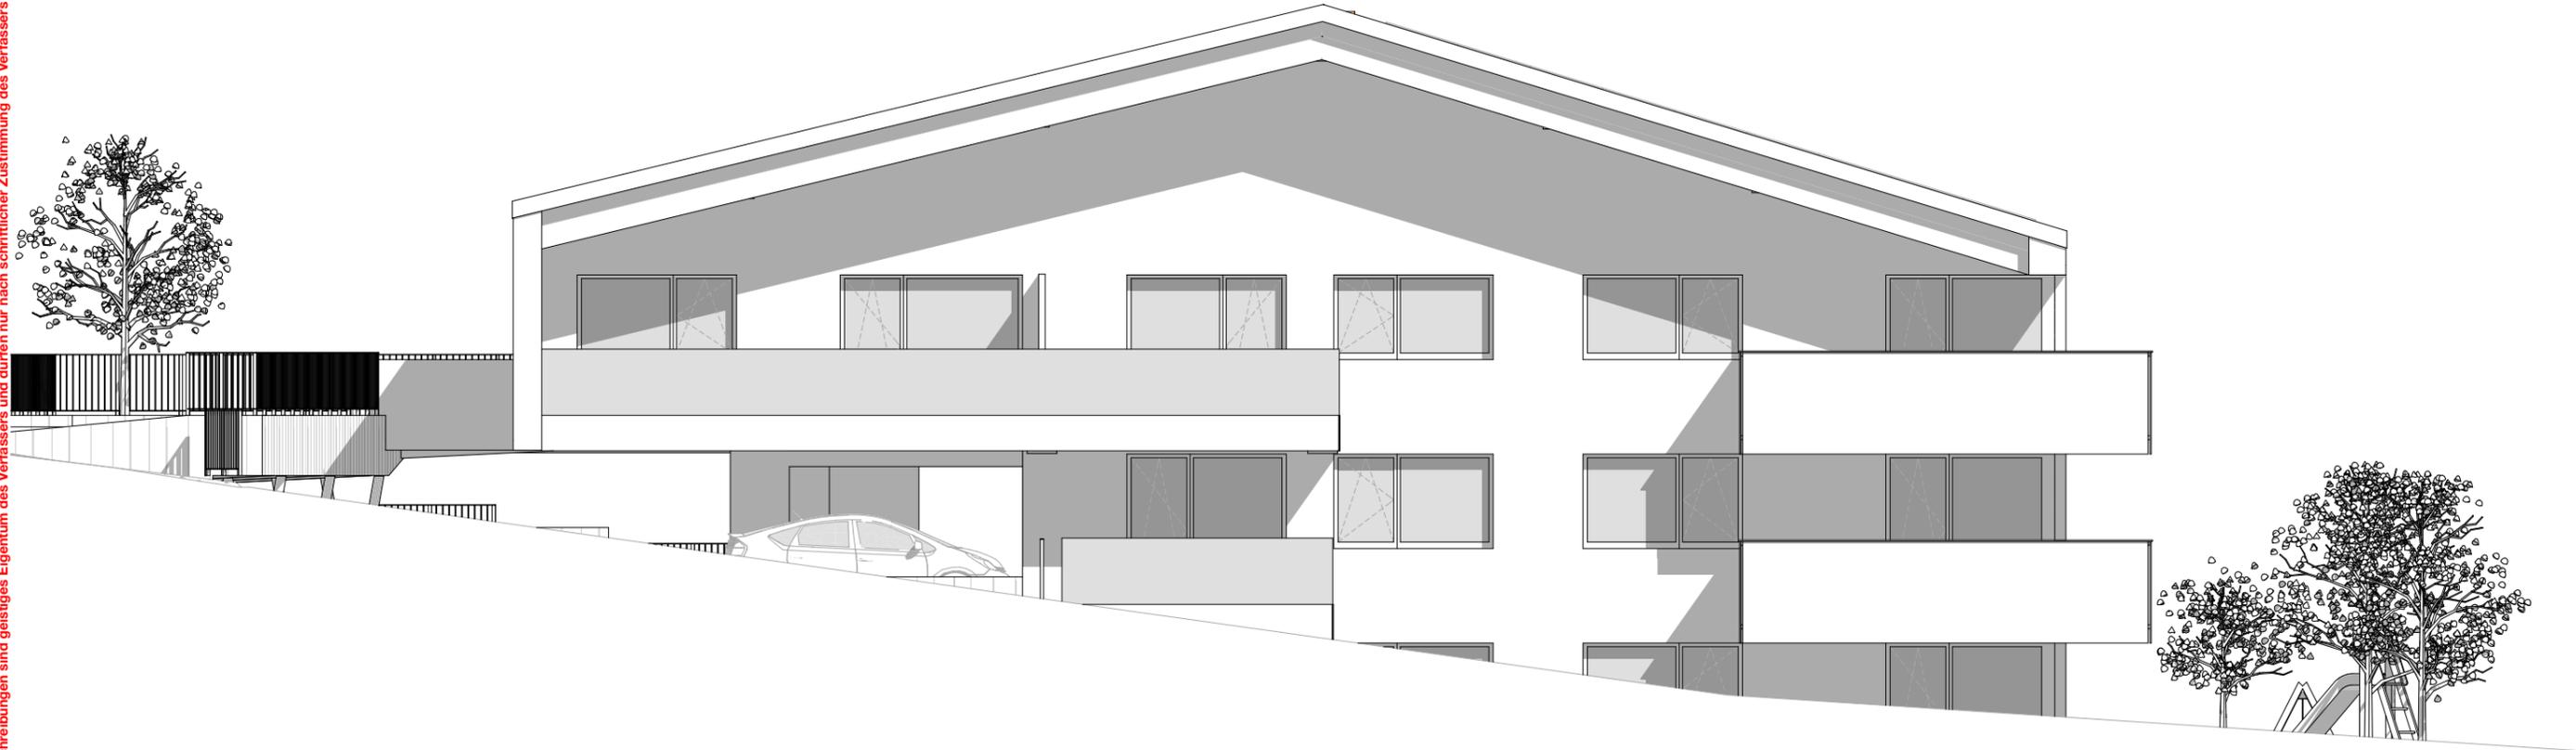

Planart
KONZEPT überarbeitet

Projektnummer
20-01

Projektbezeichnung
SCHLOSSSTRASSE 36

Planinhalt
A-04 WEST
WEST