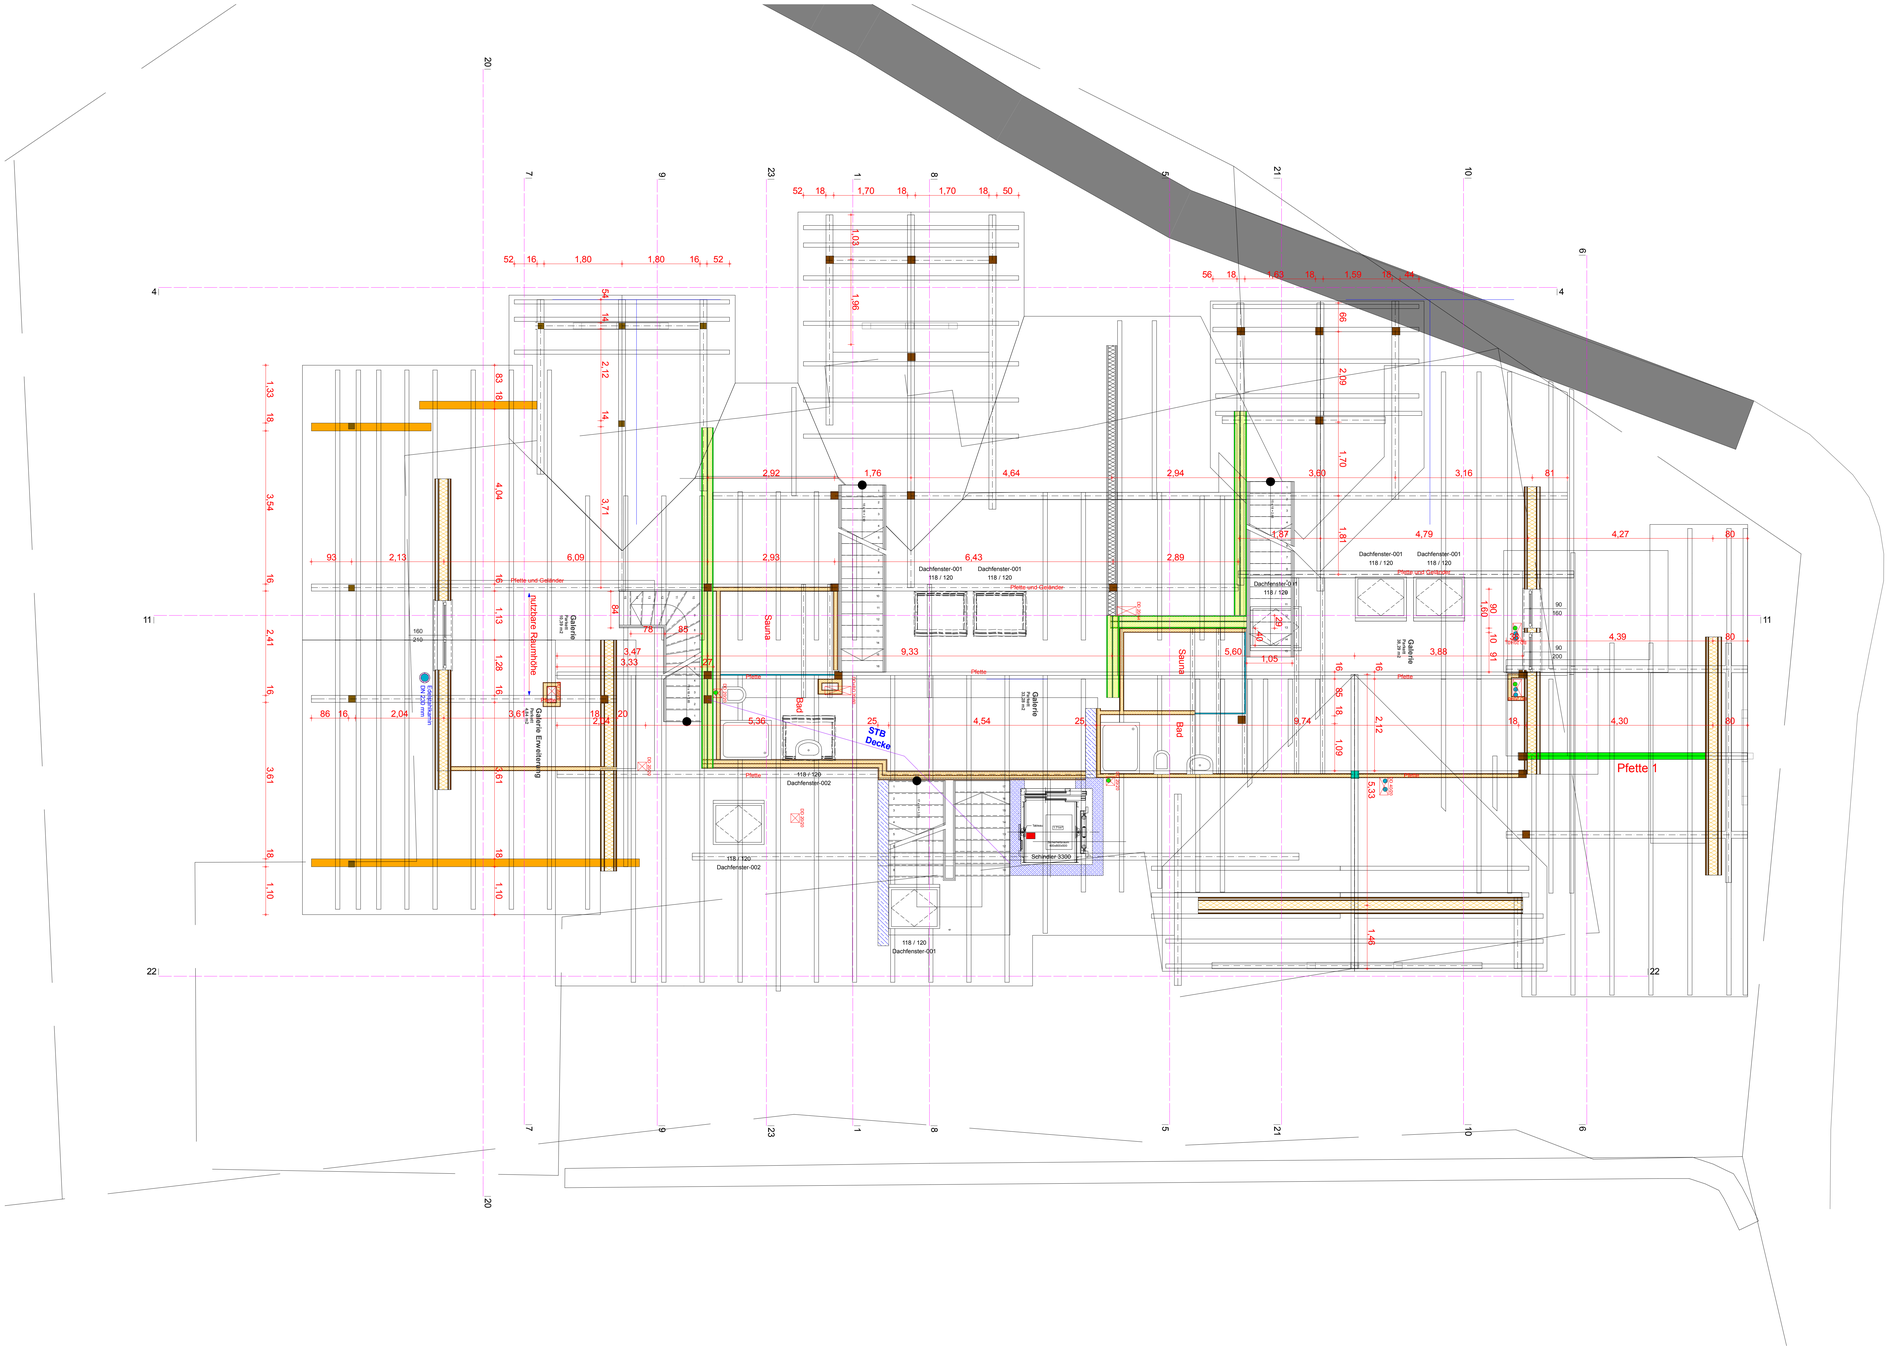
Sauna
Bad
Pfette
Pfette und Geländer
Pfette und Geländer
Dachfenster-001
118 / 120
Dachfenster-002
118 / 320
Schiebefenster 3300
Galerie
Galerie Erweiterung
Raumhöhe
Deckenbereich
STB Decke
Pfette 1