


© 31.05.21 Alle Rechte vorbehalten - all rights reserved. Dieser Plan und alle darauf enthaltenen Darstellungen und Beschreibungen sind geistiges Eigentum des Verfassers und dürfen nur nach schriftlicher Zustimmung des Verfassers vervielfältigt oder an Dritte weitergegeben werden!

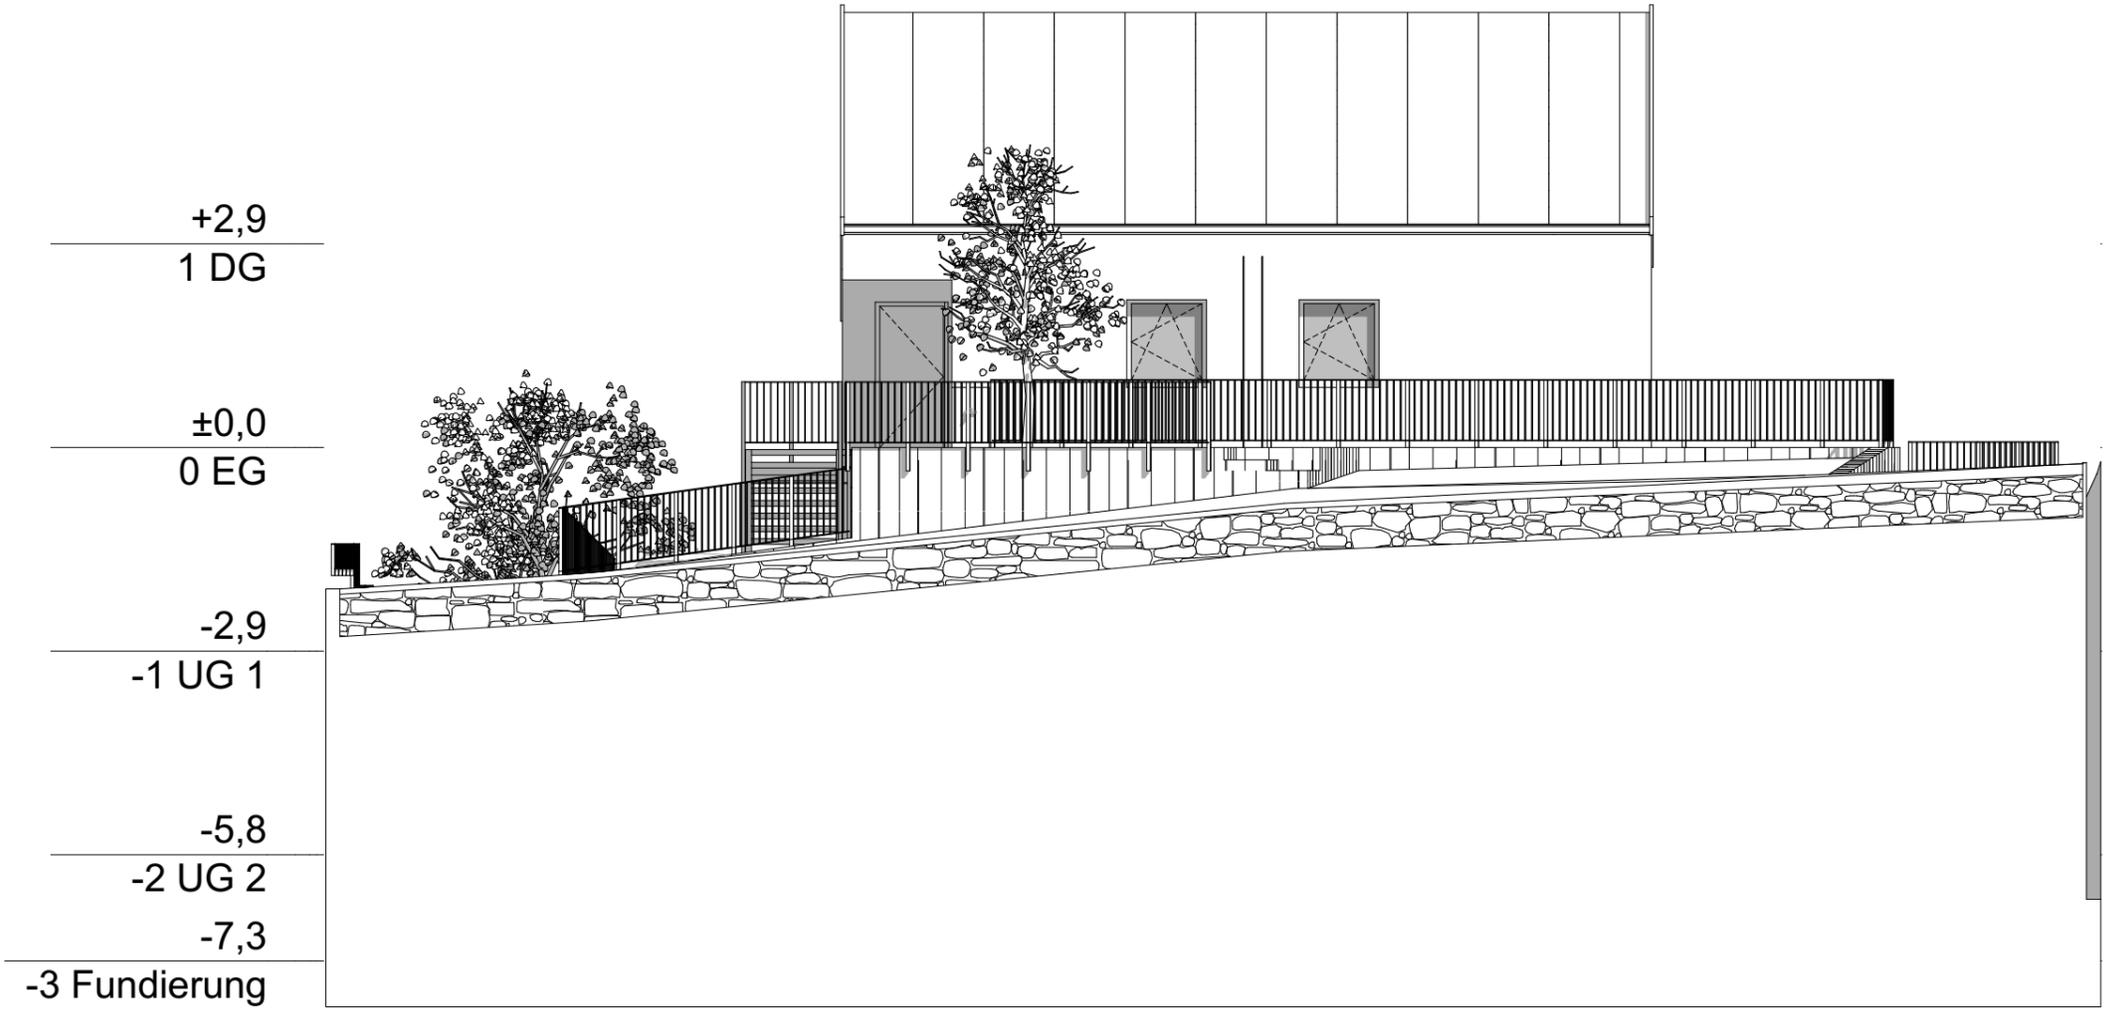

Planart  
**KONZEPT überarbeitet**

Projektnummer  
20-01

Projektbezeichnung  
SCHLOSSSTRASSE 36

Planinhalt  
A-01 NORD  
NORD