


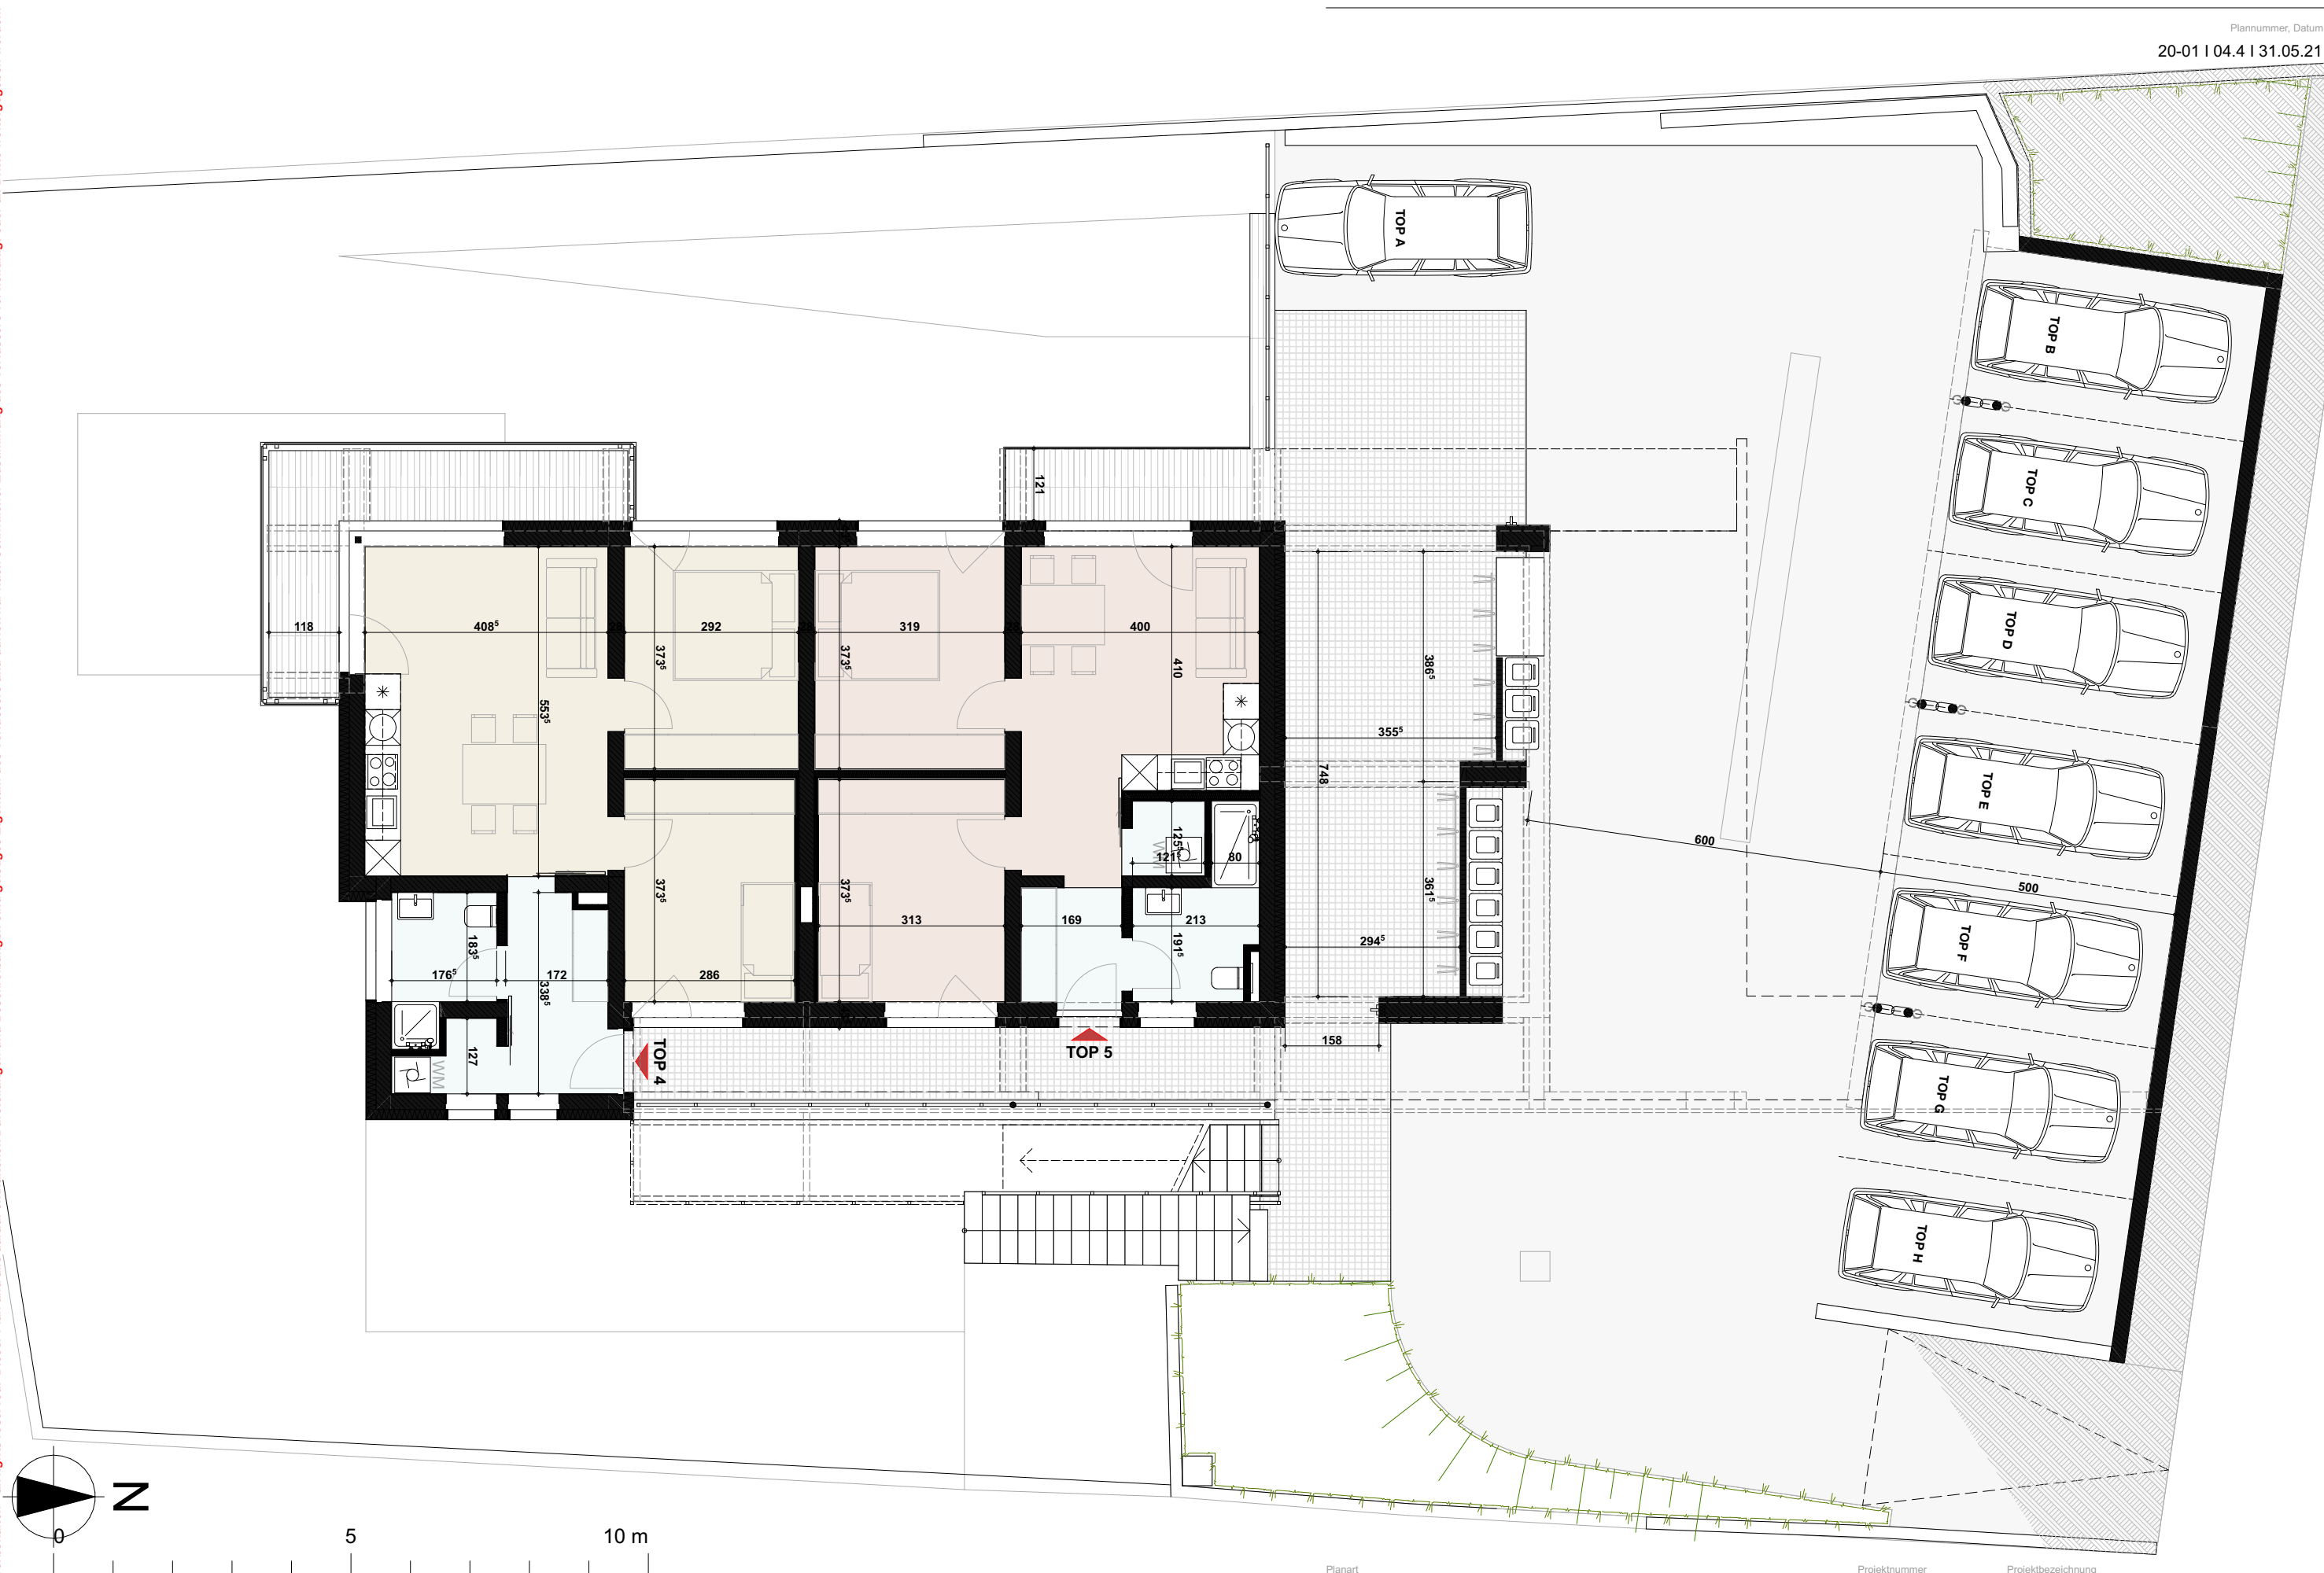

Planart

KONZEPT überarbeitet

Planinhalt

-1. UG 1

UG 1

Projektnummer

20-01

Projektbezeichnung

SCHLOSSSTRASSE 36



Lüftenegger ARCHITEXTUR

Architekt Dipl.-Ing. Florian Lüftenegger
staatlich befugter und beideter Ziviltechniker

Tel. +43 650 940 91 93
5570 Mauterndorf, Markt 331

kanzlei @ lueftenegger-architektur.at
www.lueftenegger-architektur.at

Tel. +43 650 940 91 93
5570 Mauterndorf, Ma

kanzlei @ lueftenegger-architektur.at
www.lueftenegger-architektur.at