


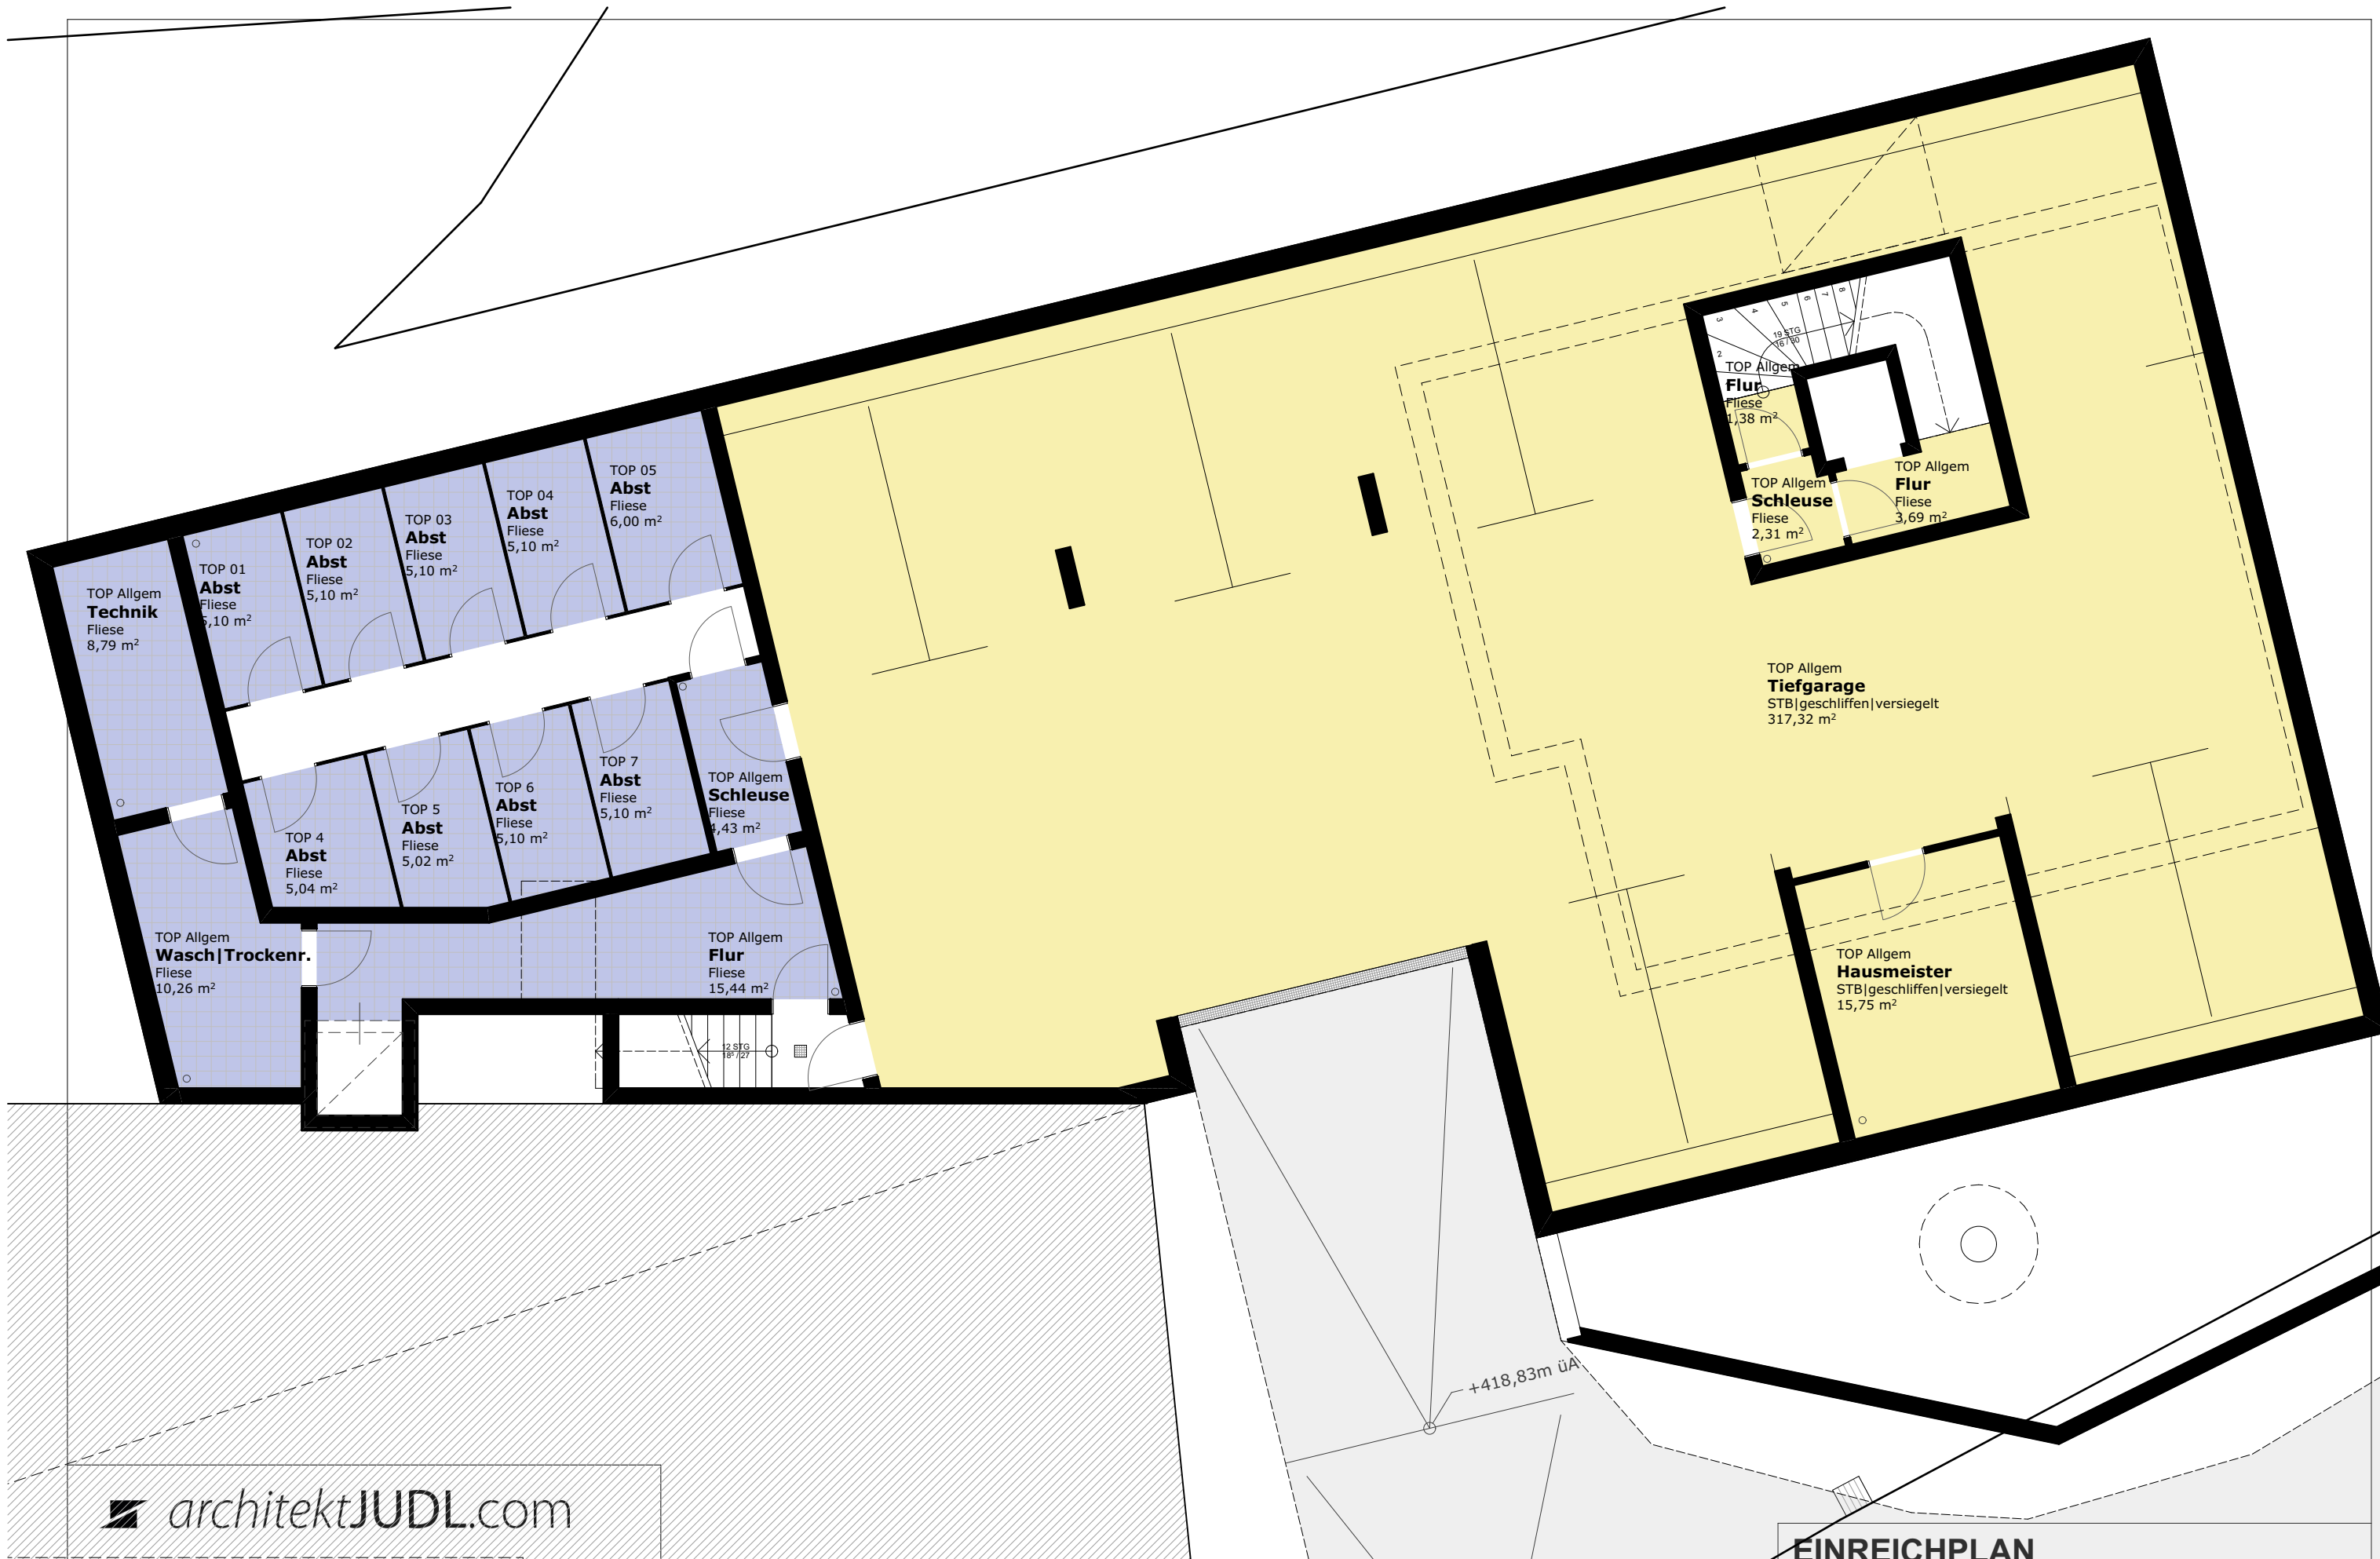

 **architektJUDL.com**

Architekt Dipl.-Ing. (FH) Robert Judl
Fischbachstraße 29
5020 Salzburg

AUSGABEDATUM:
27'09'2017

MASSSTAB:
1:100

PLAN Nr.:
H-J|17|001

BAUVORHABEN:
**Stilvoll wohnen in ALT LIEFERING
am Fischerwirt's bach**

EINREICHPLAN

PLANTITEL:
TIEFGARAGE NEUBAU