

3.


Obergeschoss

1:100

-1.

Kellergeschoß


1:100

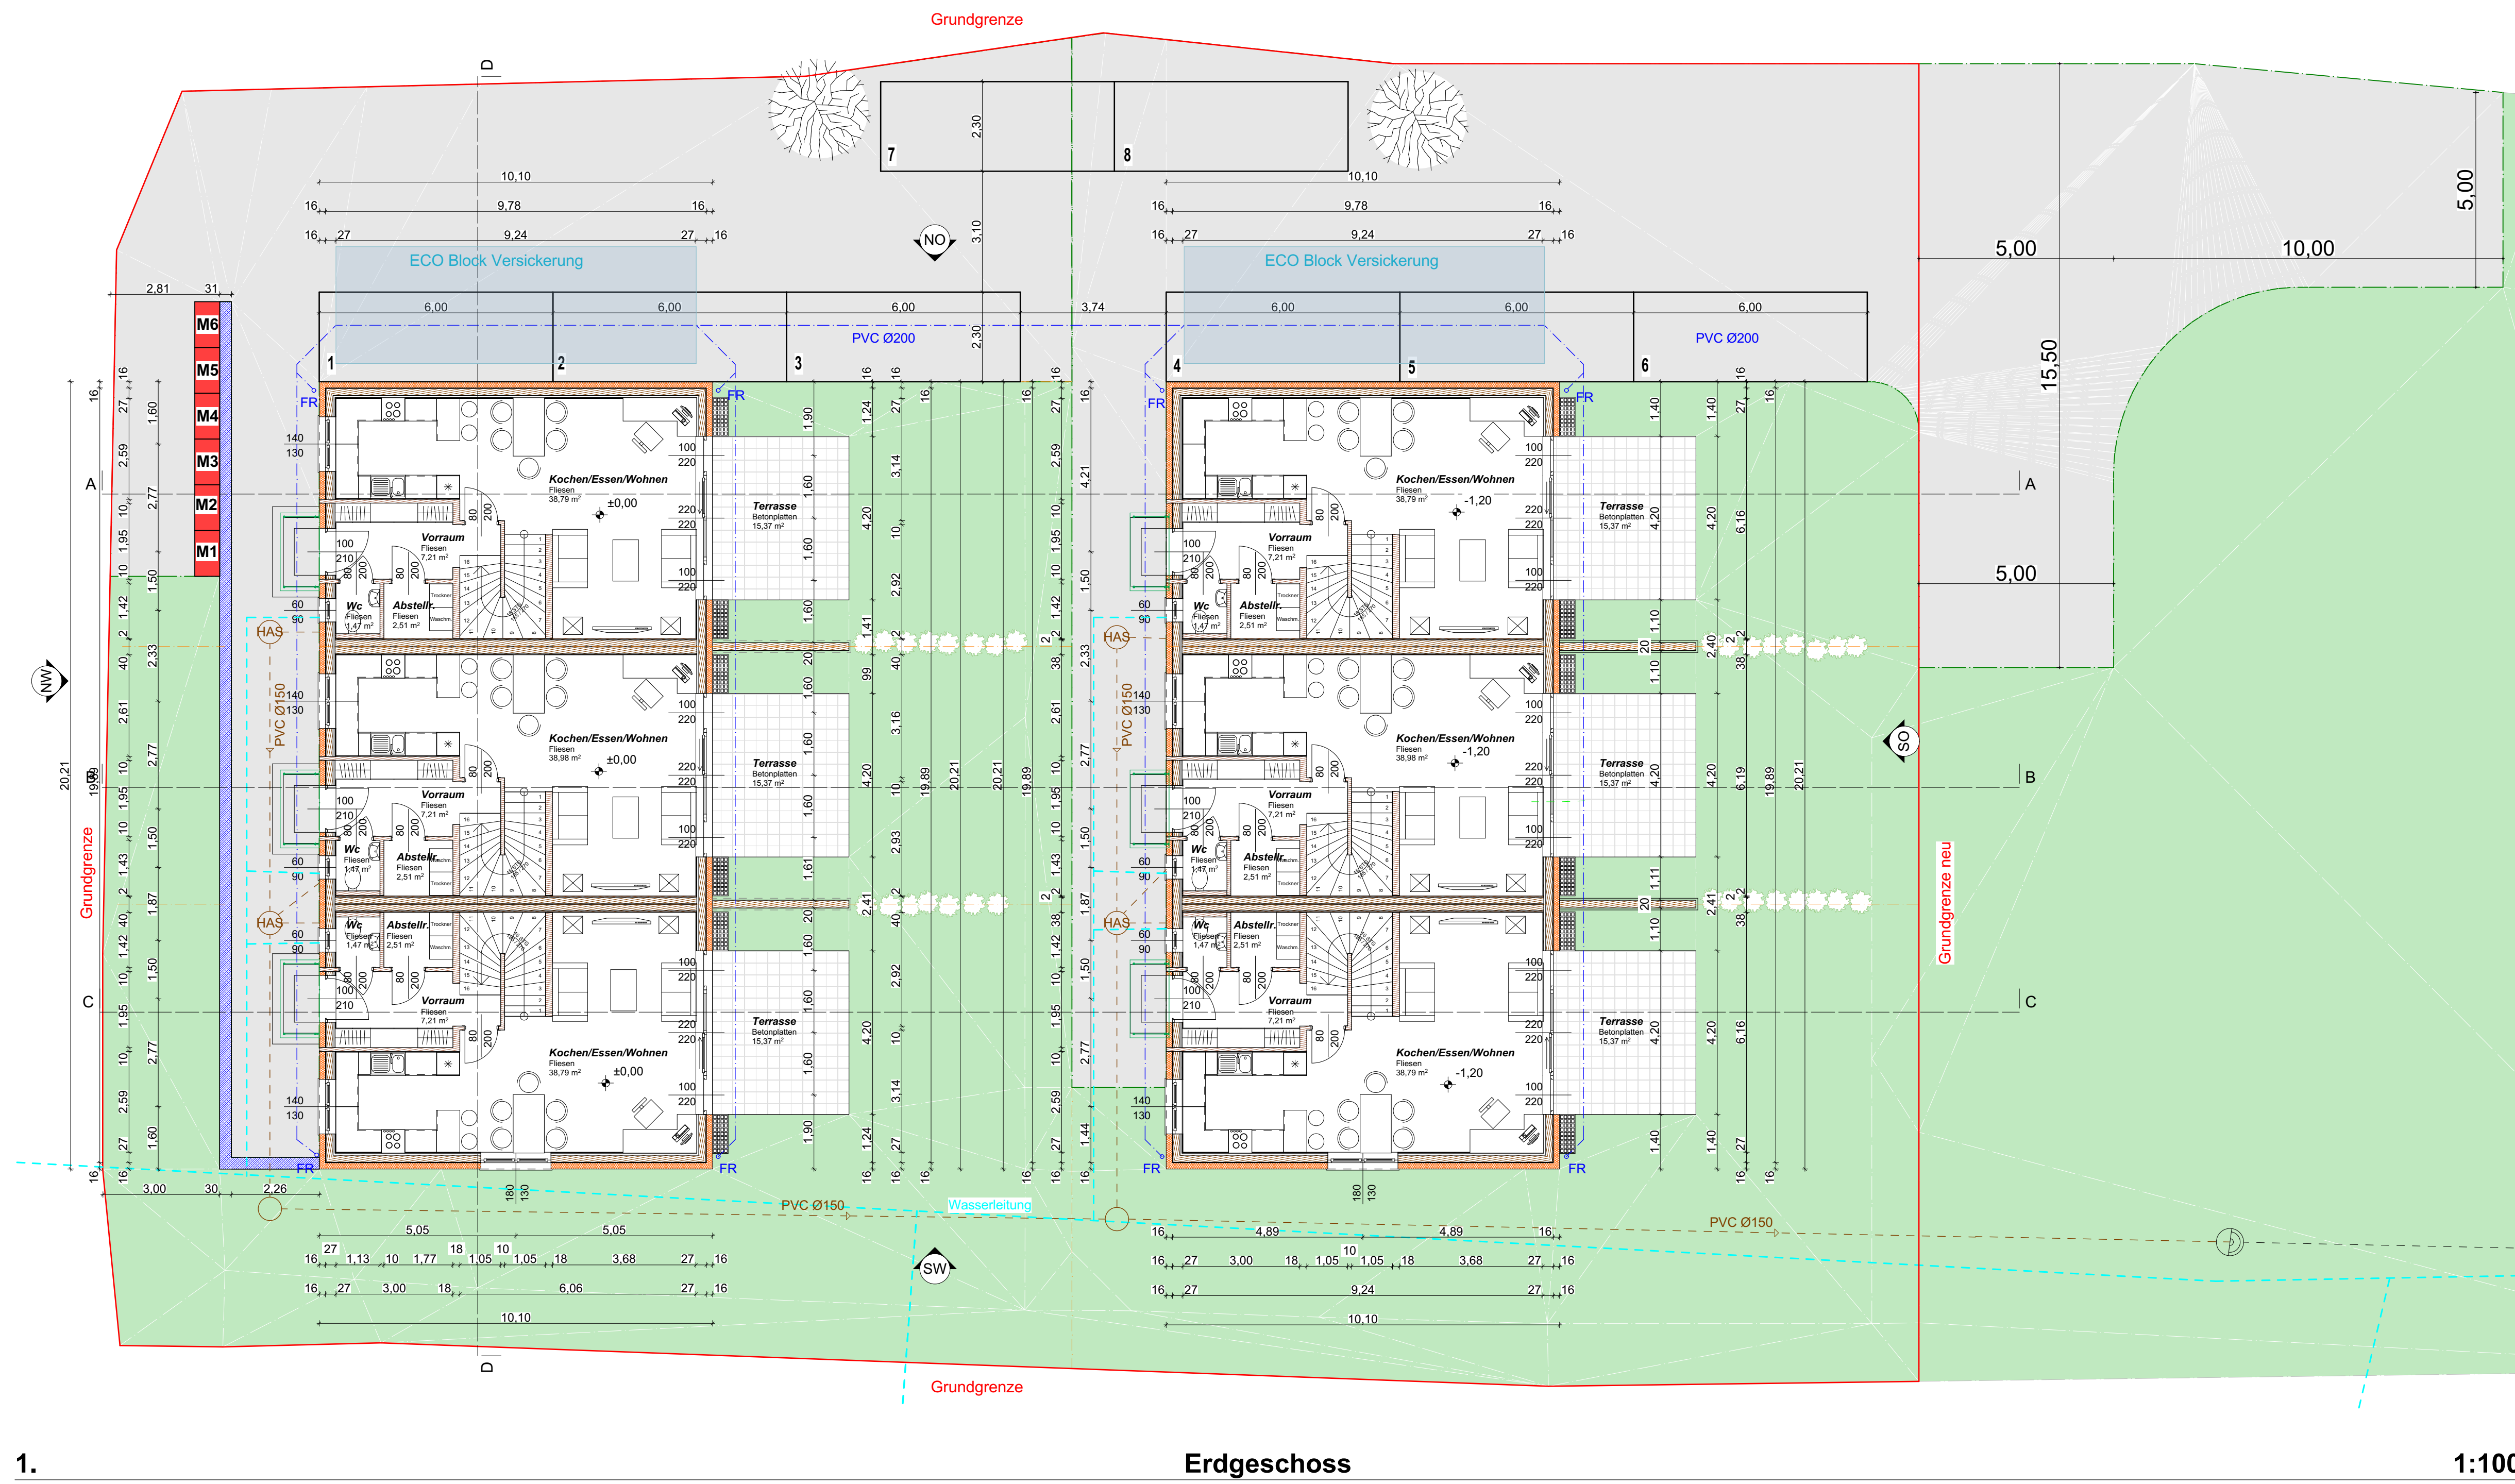

1.

Erdgeschoss

1:100

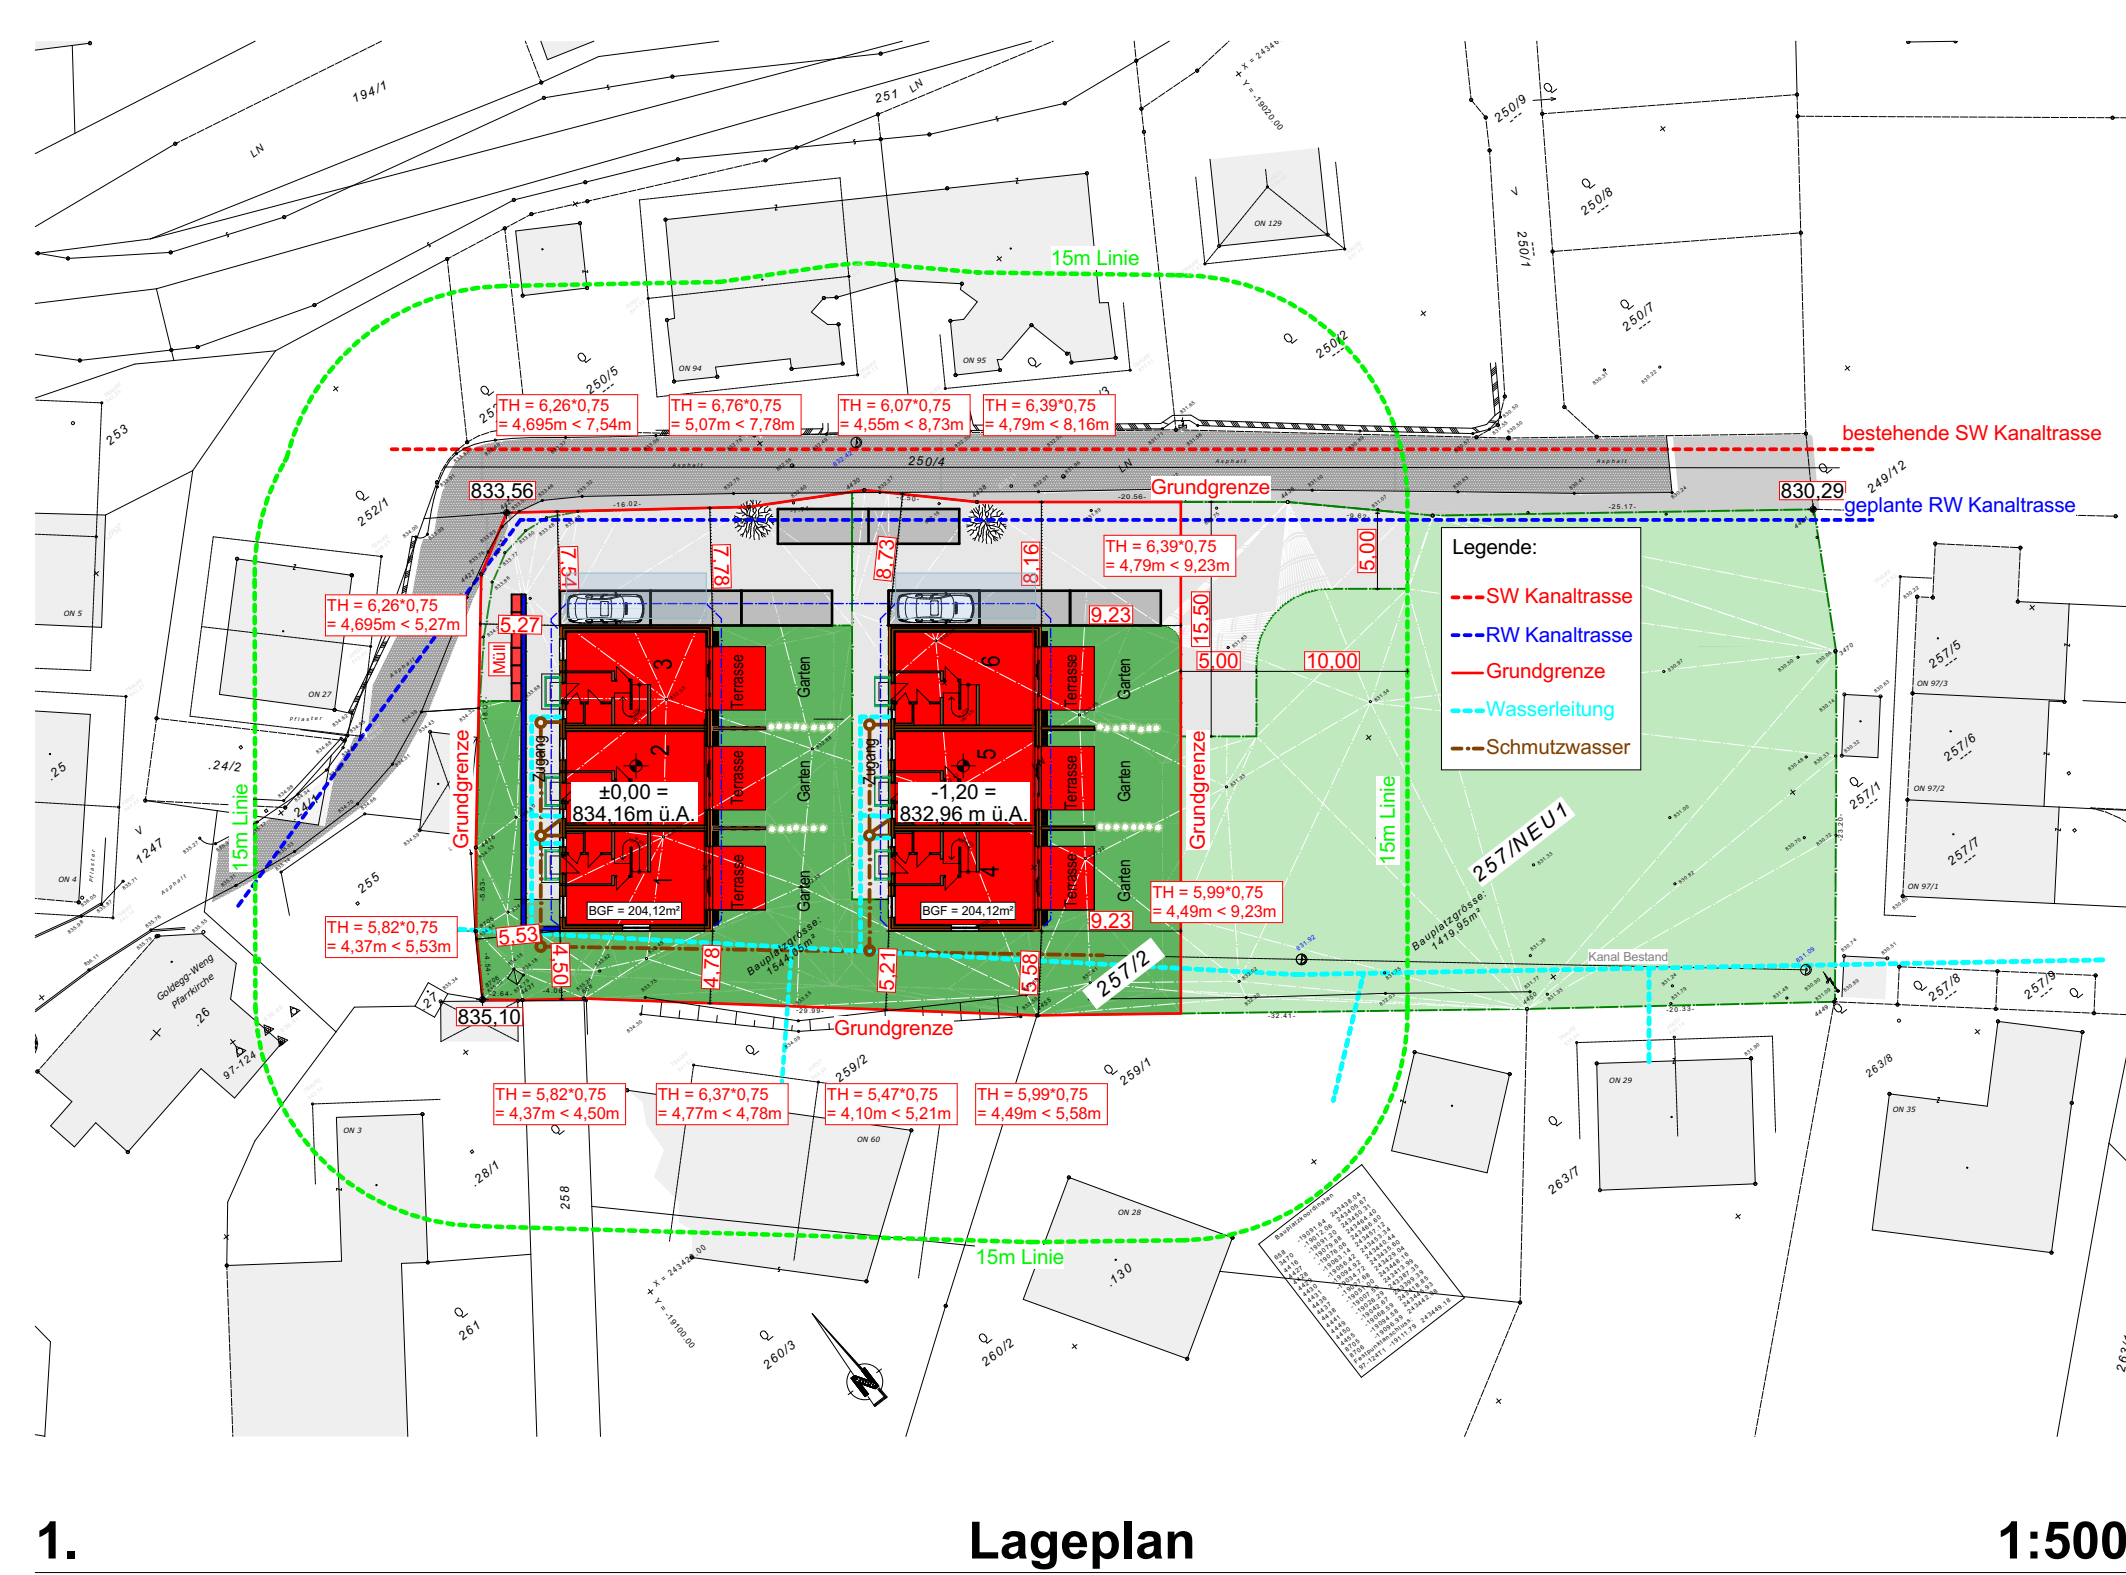

1.

Lageplan

1:500

GRZ Berechnung:
Bauplatzgröße = 1544,05m²
BGF= 204,12m² * 2 = 408,24m²
408,24m² / 1544,05m² = **0,265**

Stellplätze Berechnung:
KFZ-Stellplätze Schlüsselzahl 1,2 / WE
lt. BauTG Anlage 2
Wohnungen 6
6*1,2 = 7,2 Stellplätze ~ **8 Stellplätze**

GFZ Berechnung:
Bauplatzgröße = 1544,05m²
Geschossflächen= 816,48m²
816,48 m² / 1544,05 m²= **0,53**

BMZ Berechnung:
Bauplatzgröße = 1544,05m²
Baumasse = 2885,60m³
2885,60 m³ / 1544,05 m²= **1,87**

Einreichplan
M.: 1:100



Für die Errichtung von 6 Wohneinheiten
Reihenhausanlage
auf dem Grundstück
Parz.Nr. 257/2, Kat.Gem. 55136 Weng , EZ .375

Bauherr

Homeconcept GmbH
Gumpenberg 10
8967 Haus / Ennstal

Grundeigentümer

Anton Althuber
Anna Althuber
Wildshut 3, 5120

Bauführer

Planverfasser

Planinhalt

Grundrisse 1:100
Lageplan 1:500
Berechnungen

Behörde

Mauerwerk

Stahlbeton

Abbruch

Wärmedä.

Beton

Holz

Bestand

Stahl

Ausfertigung:

Ausfertigung:

A B C D E

1 2 3 4 5

Datum:

21.06.2017

Plannummer:

2017-00269

Alle Koten sind zu Profent Naturmaß am Bau nehmen!
Mit Hinweis auf das Urheberrecht teilen wir mit, das diese Ausarbeitung auch
in abgeänderter Form, weder Dritten gezeigt noch weitergegeben werden darf

Gezeichnet:
BM Pfeffer M.