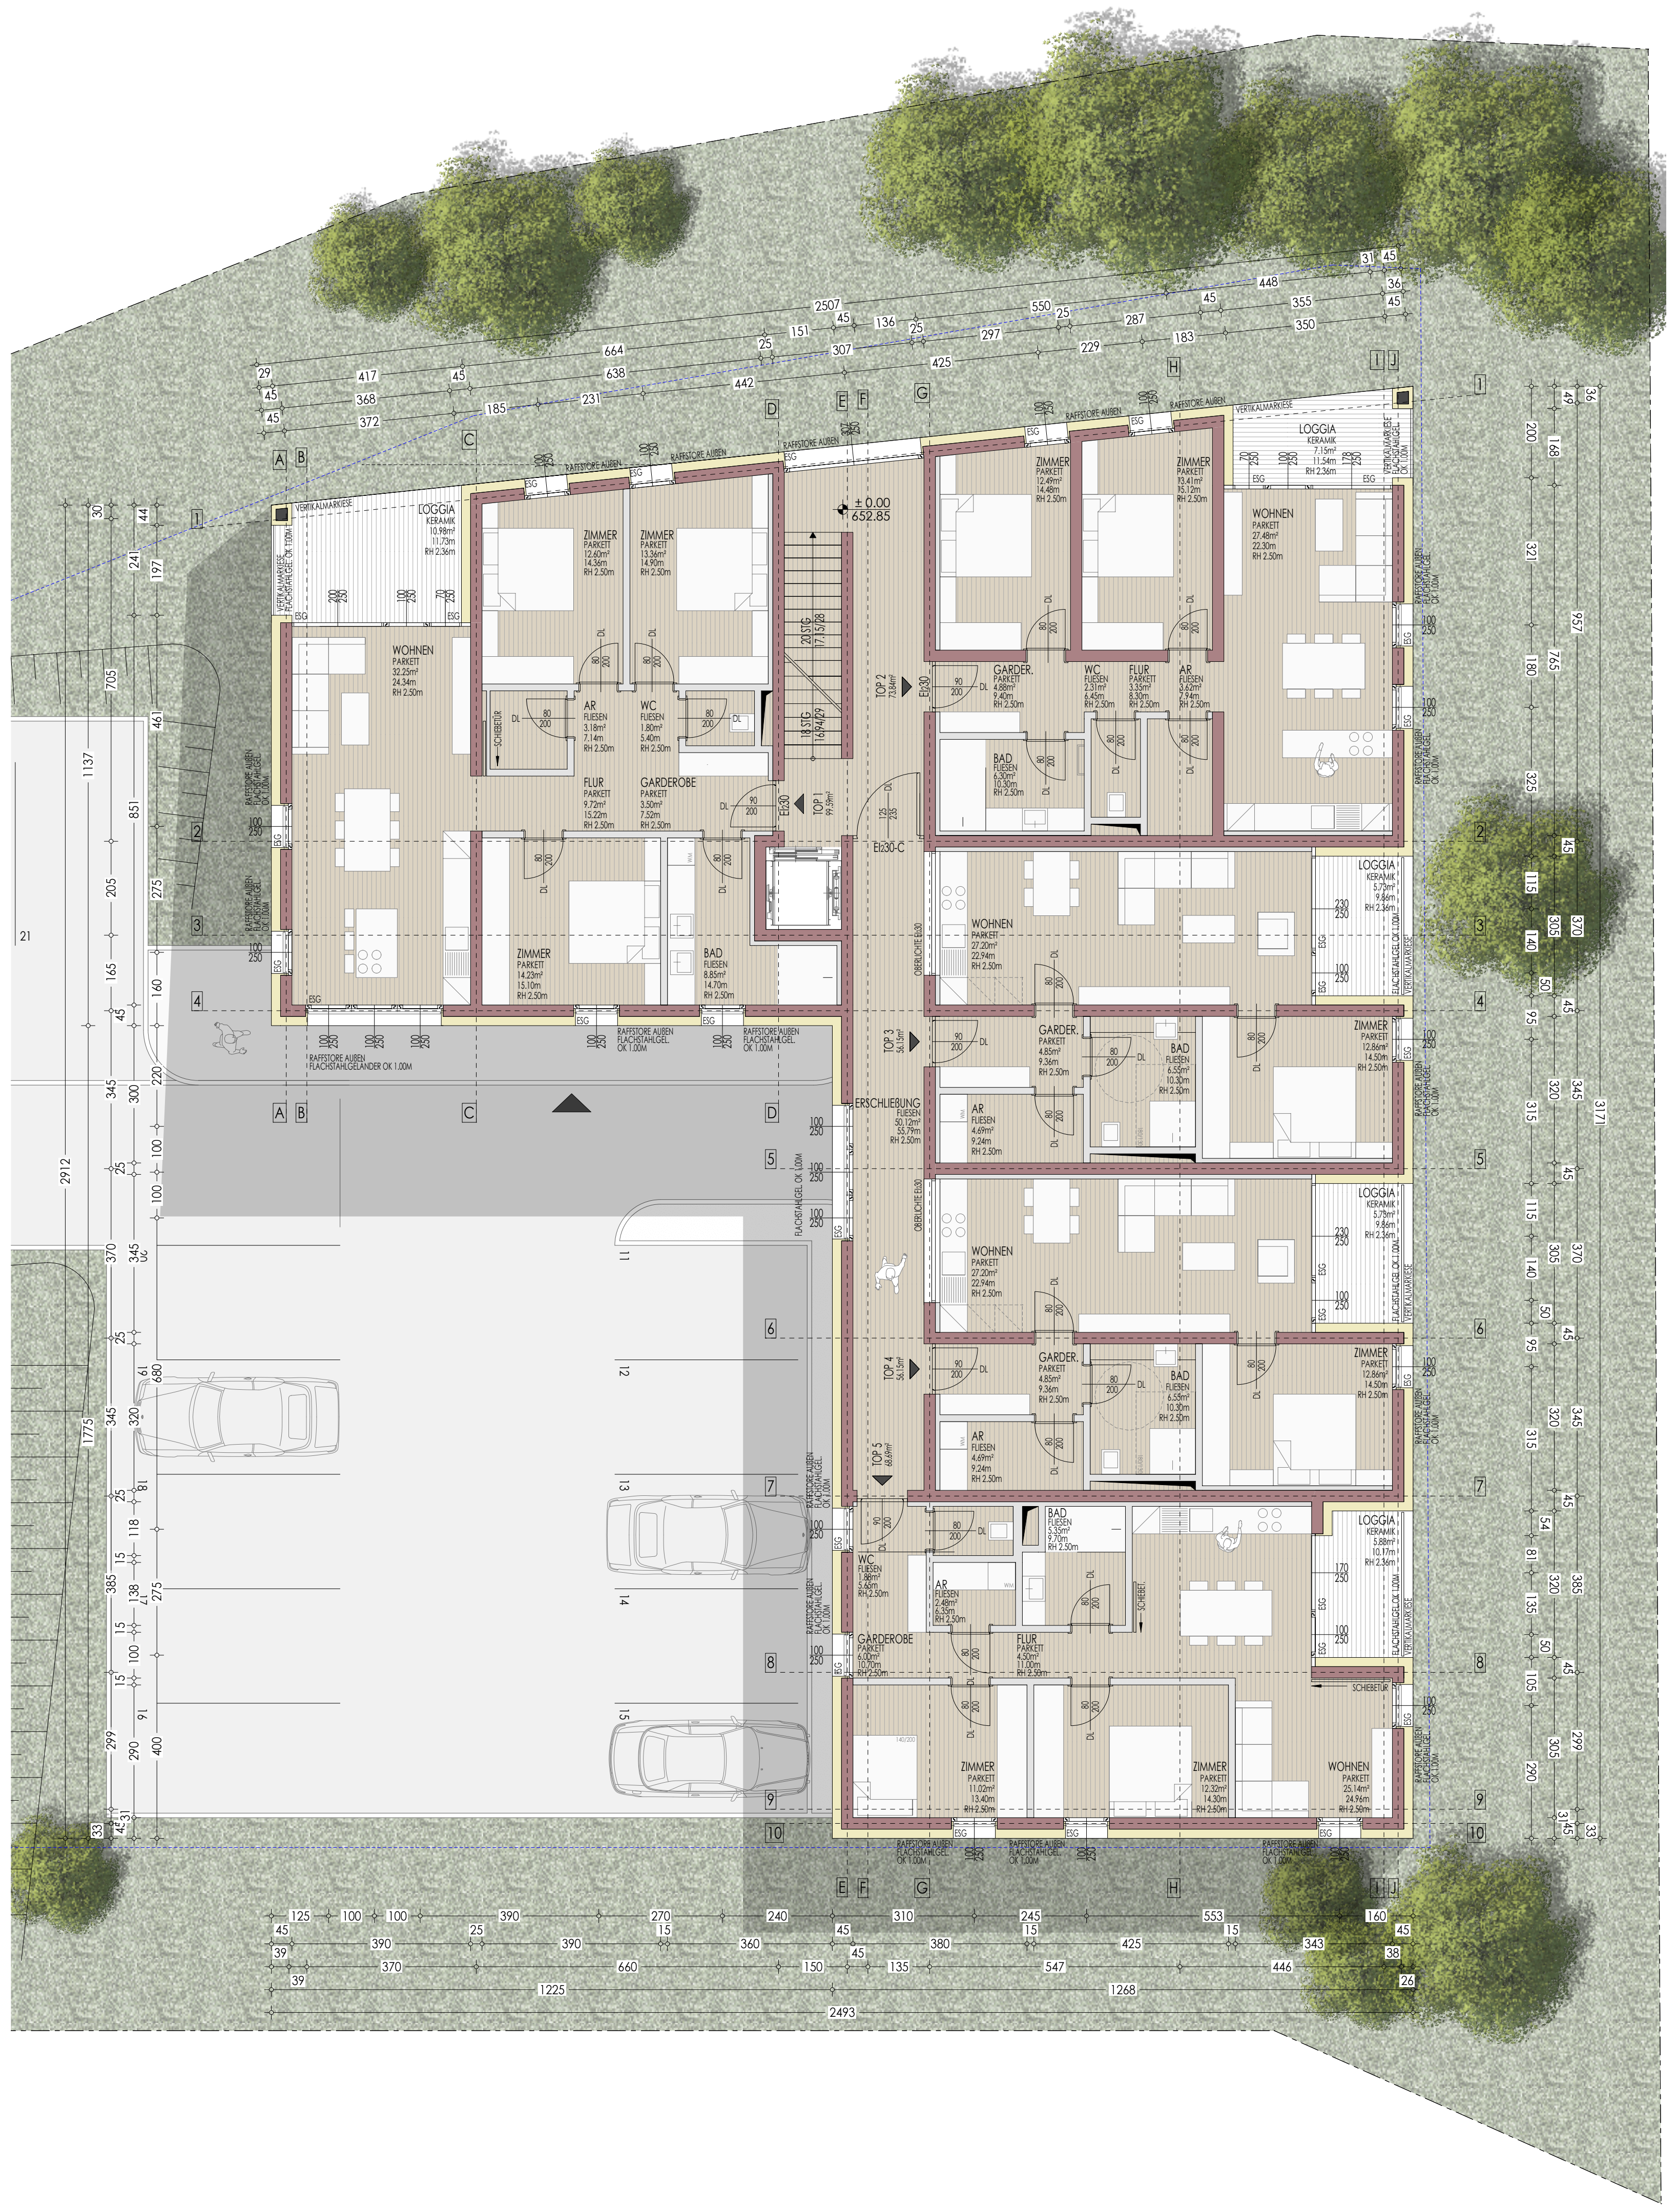
LOGGIA
WOHNEN
ZIMMER
AR
WC
FLUR
GARDEROBE
BAD
GARDER.
± 0.00
652.85
TOP 1
TOP 2
TOP 3
TOP 4
TOP 5
ERSCHLIEßUNG
20 STG
18 STG
RAFFSTORE AUßEN
FLACHSTAHLGEL. OK 1.00M
VERTIKALMARKIESE
ESG
2493
1225
1268
2507

ERDGESCHOSS 1/100

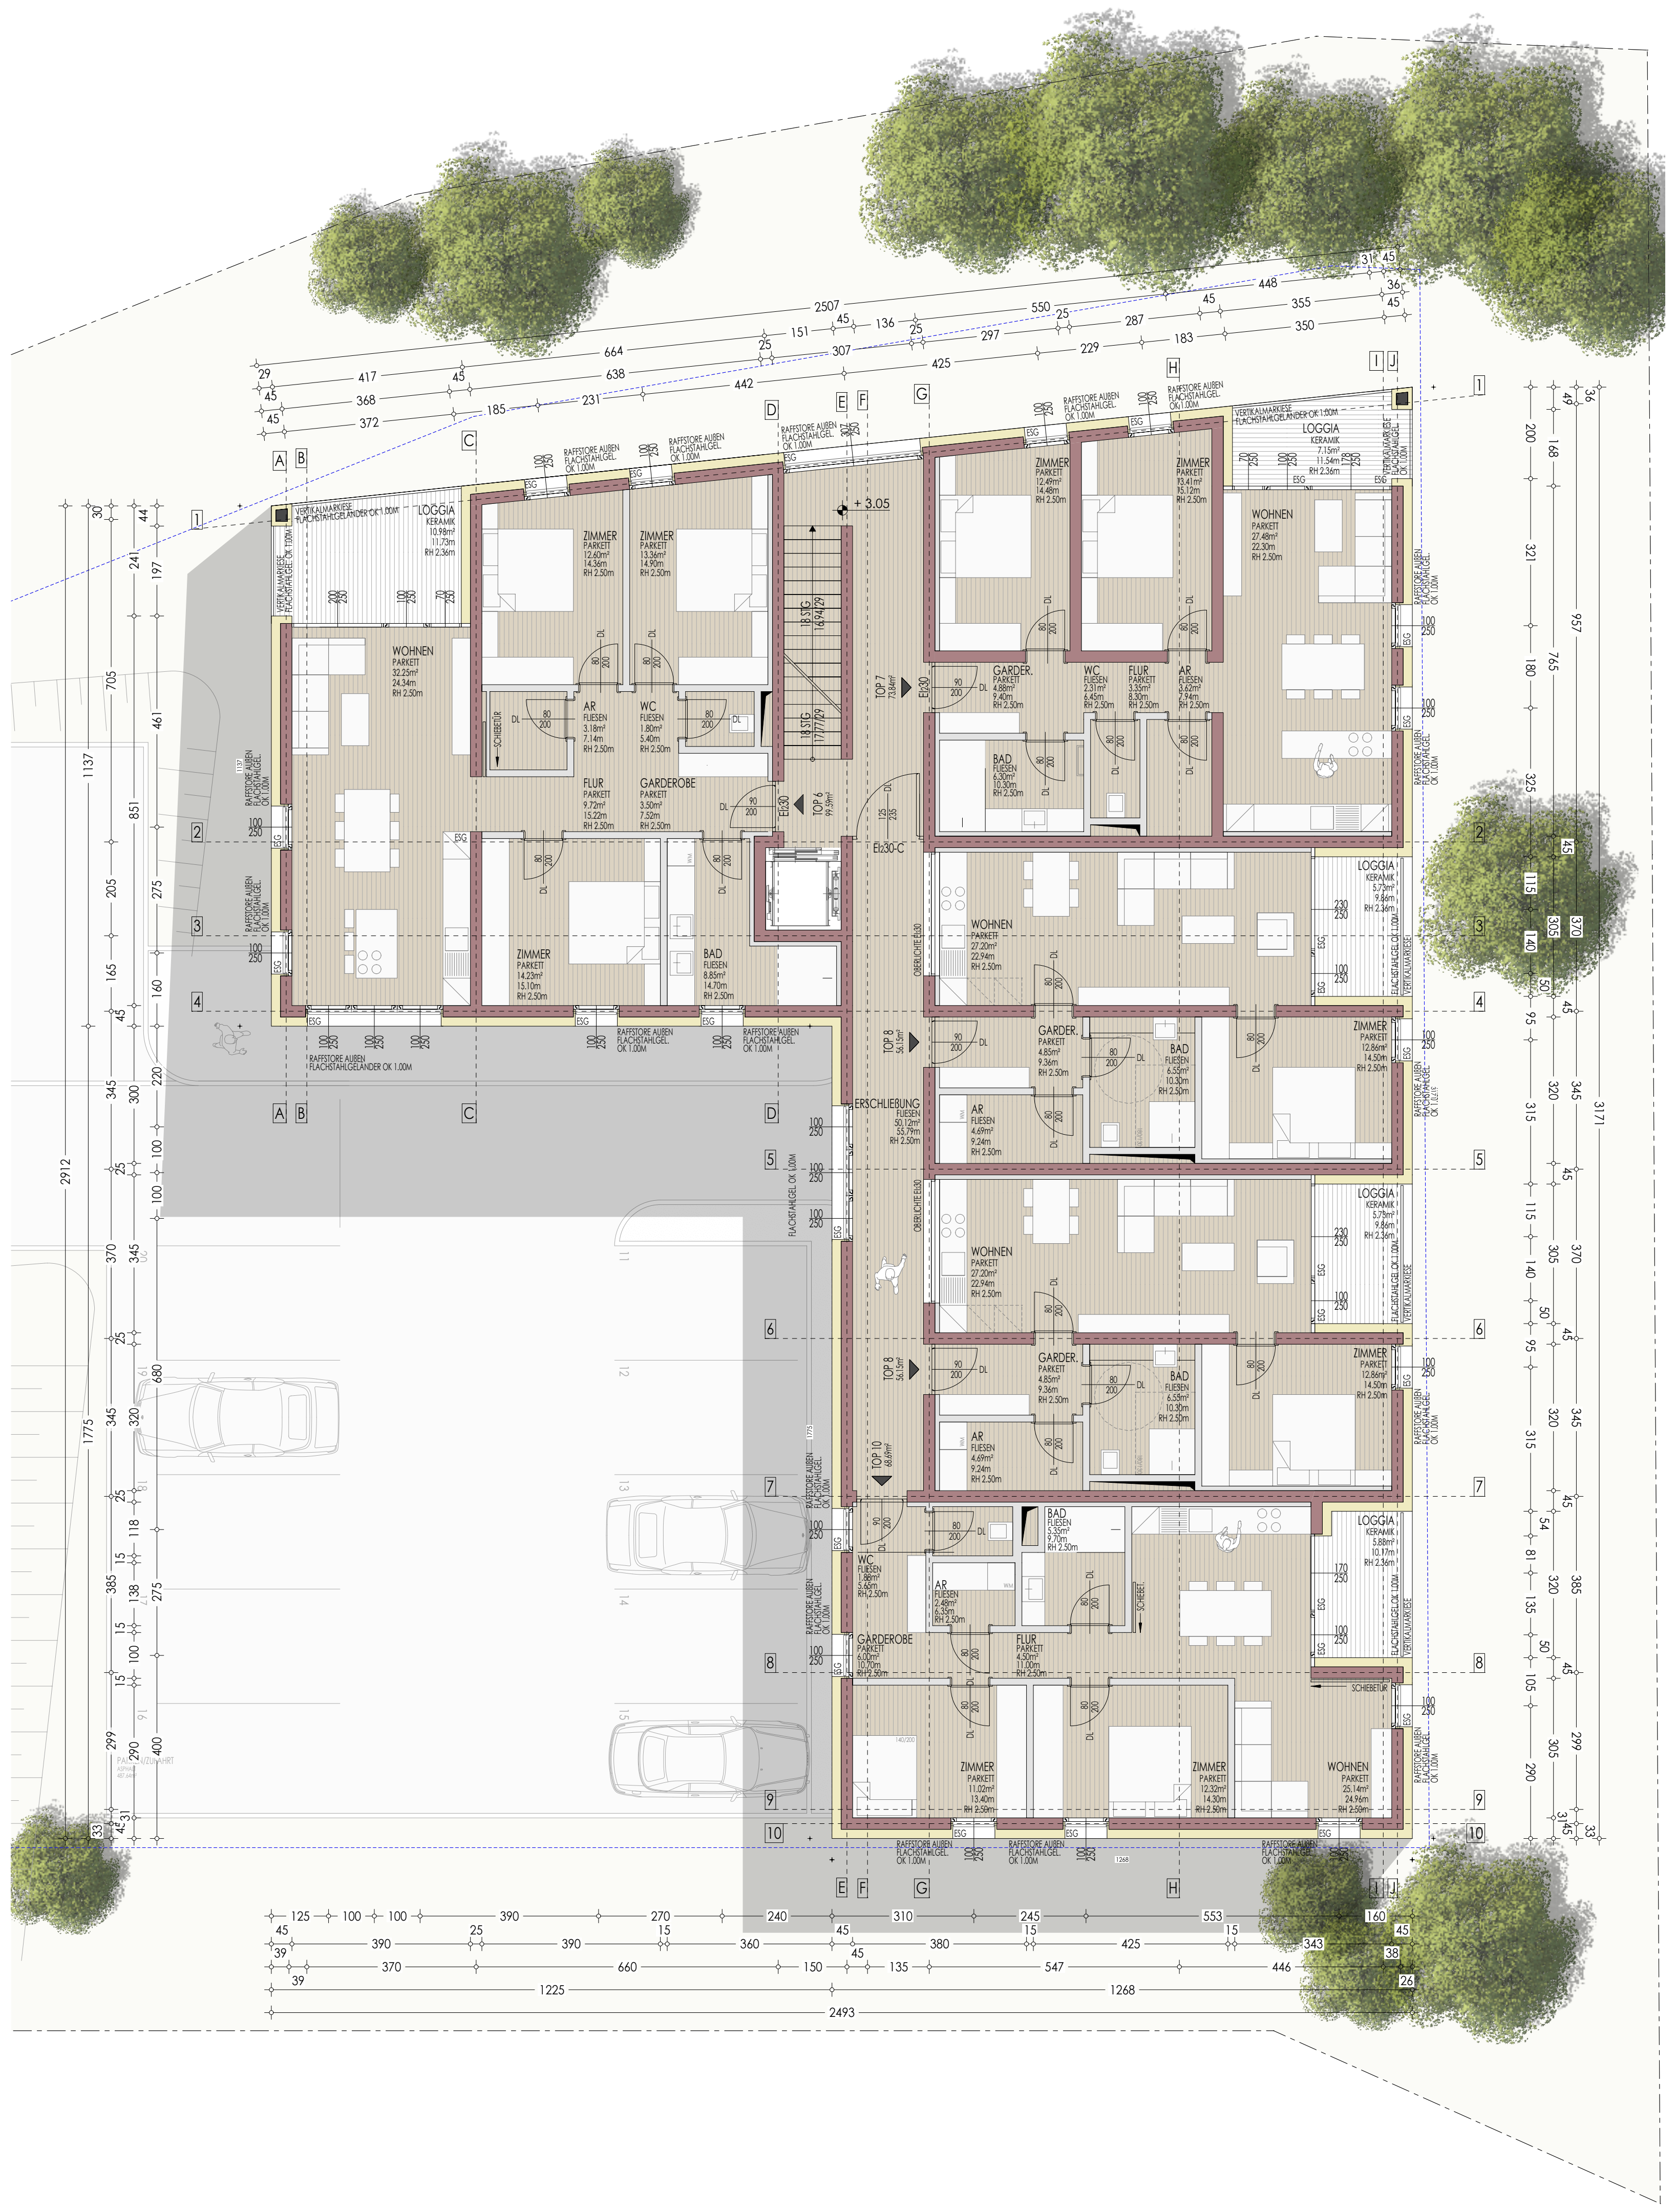
LOGGIA
WOHNEN
ZIMMER
AR
WC
FLUR
GARDEROBE
BAD
GARDER.
+ 3.05
TOP 6
TOP 7
TOP 8
TOP 9
TOP 10
ERSCHLIEßUNG
18 STG
RAFFSTORE AUßEN
FLACHSTAHLGEL. OK 1.00M
2493

1 OBERGESCHOSS 1/100

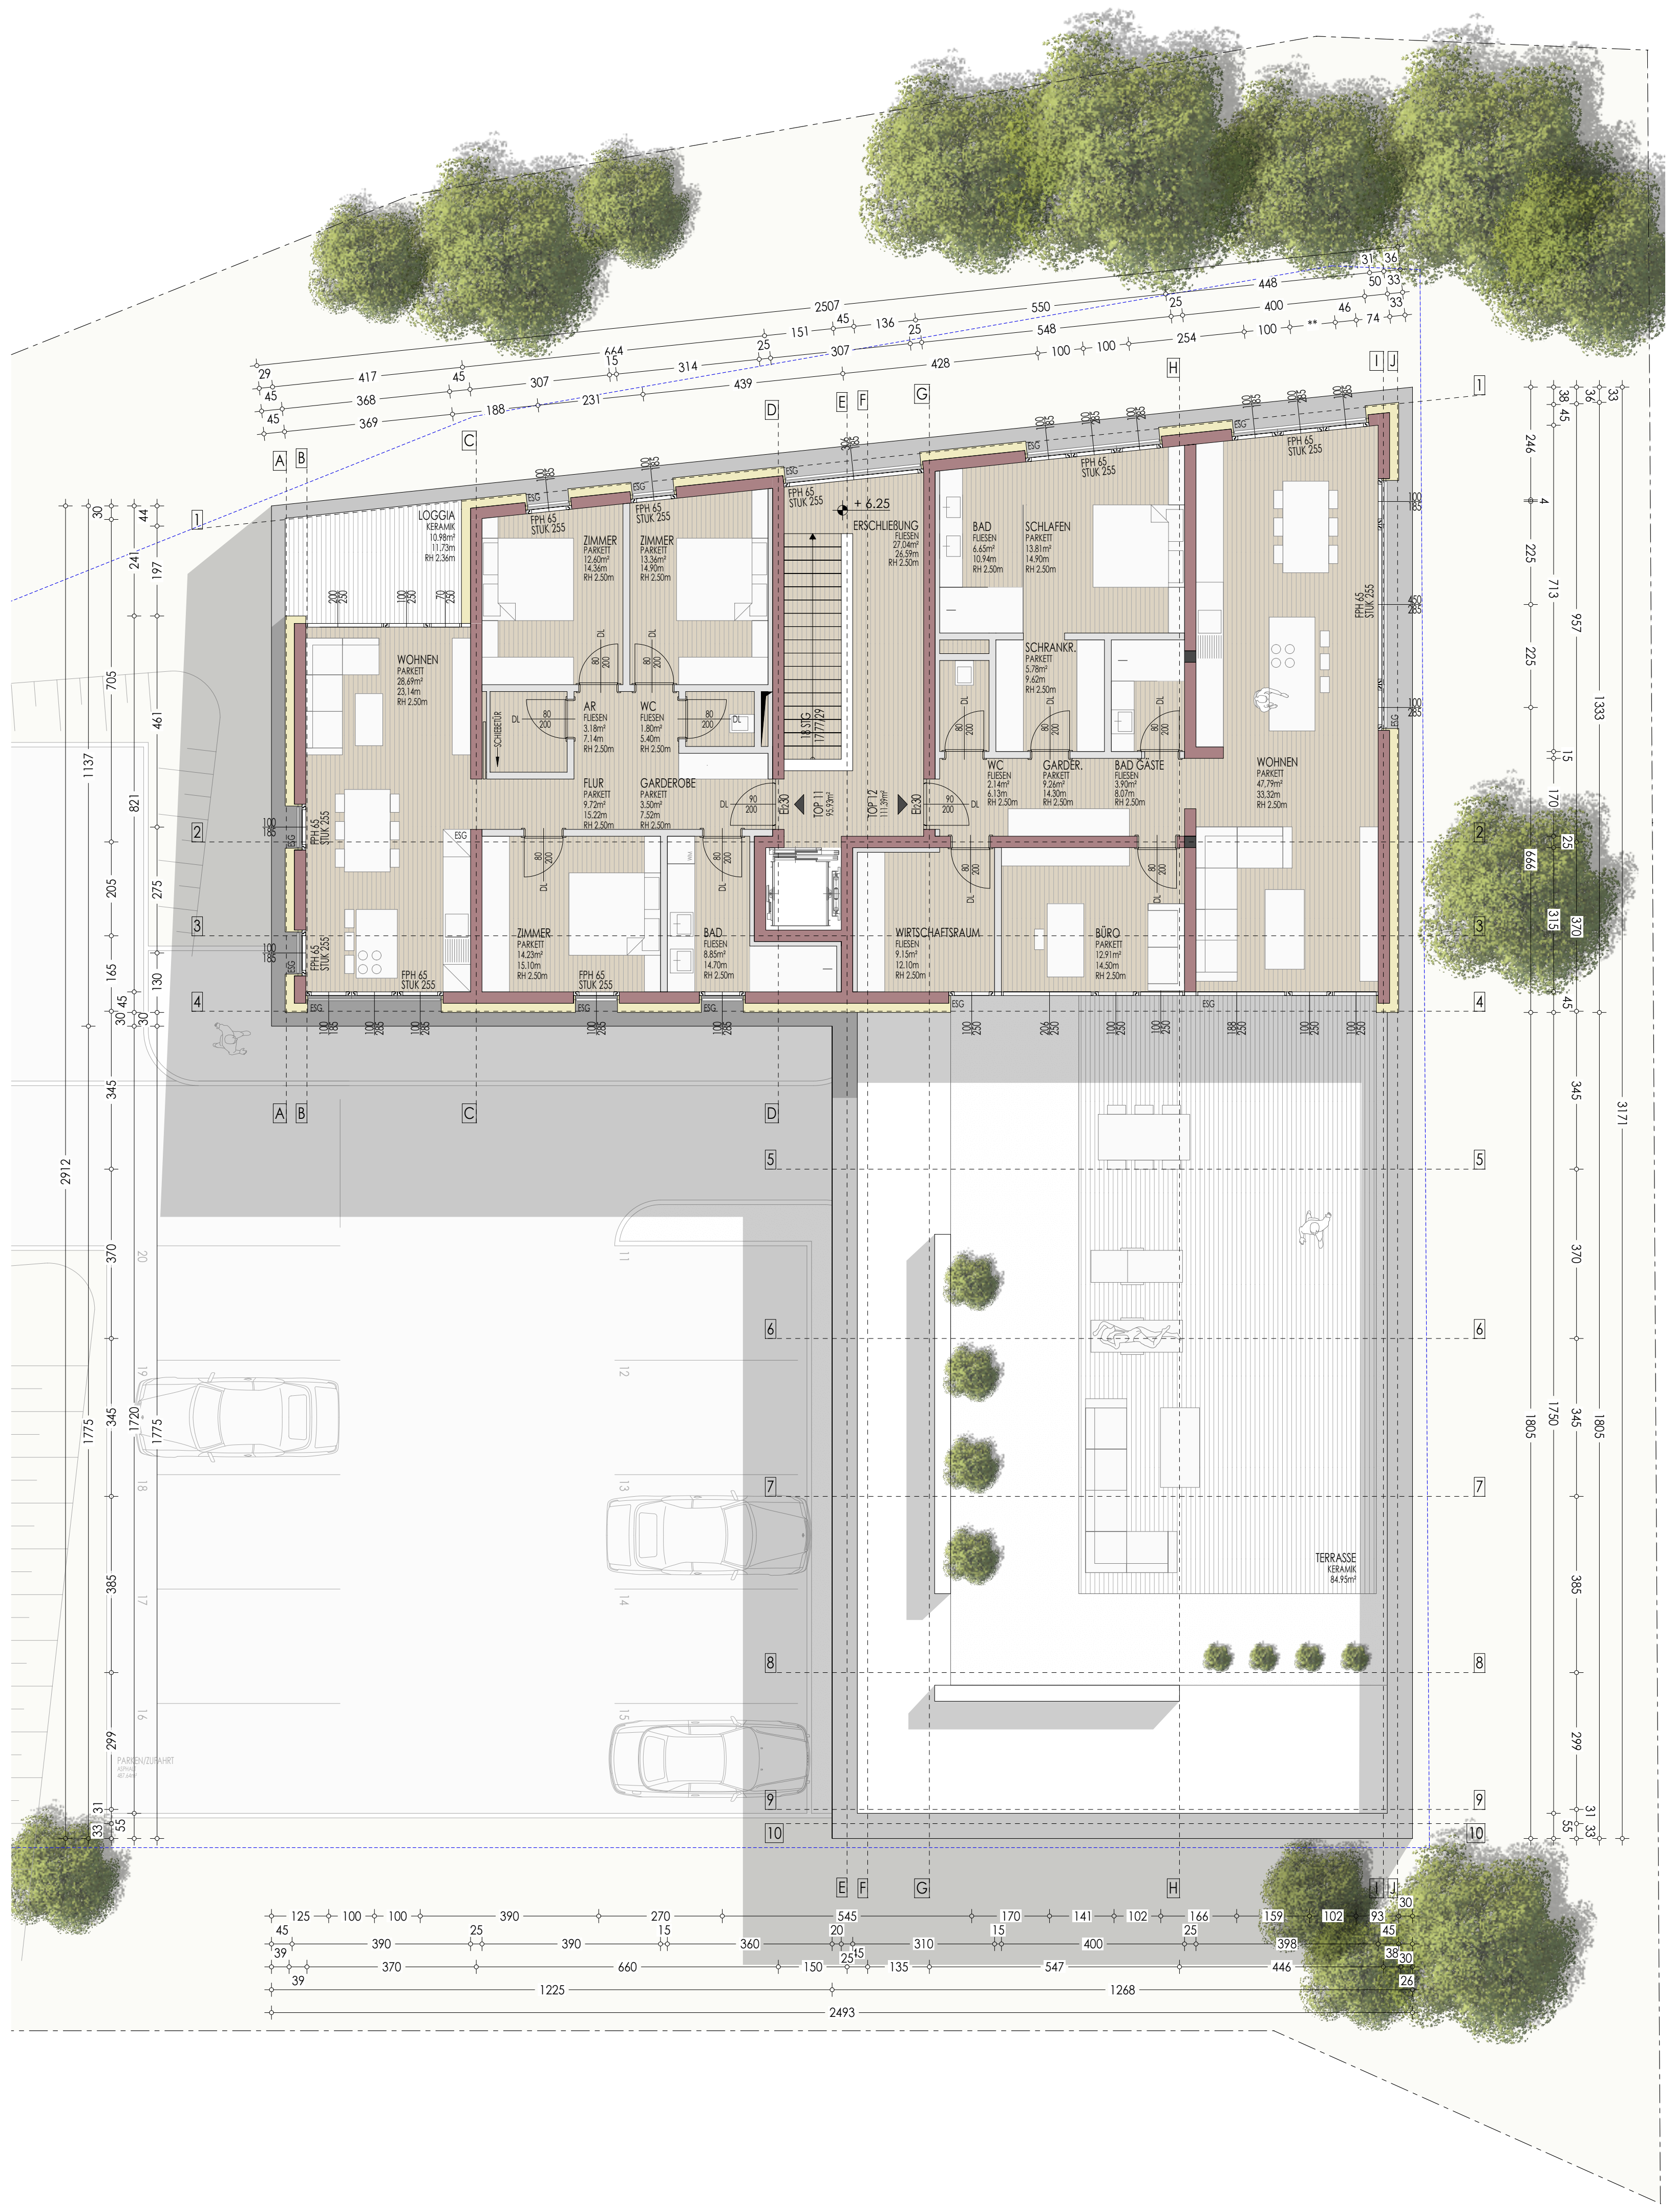
LOGGIA
WOHNEN
ZIMMER
AR
WC
FLUR
GARDEROBE
BAD
+ 6.25
ERSCHLIEßUNG
TOP 11
TOP 12
SCHLAFEN
SCHRANKR.
GARDER.
BAD GÄSTE
WIRTSCHAFTSRAUM
BÜRO
TERRASSE
KERAMIK
84.95m²
FPH 65
STUK 255
2493

2 OBERGESCHOSS 1/100

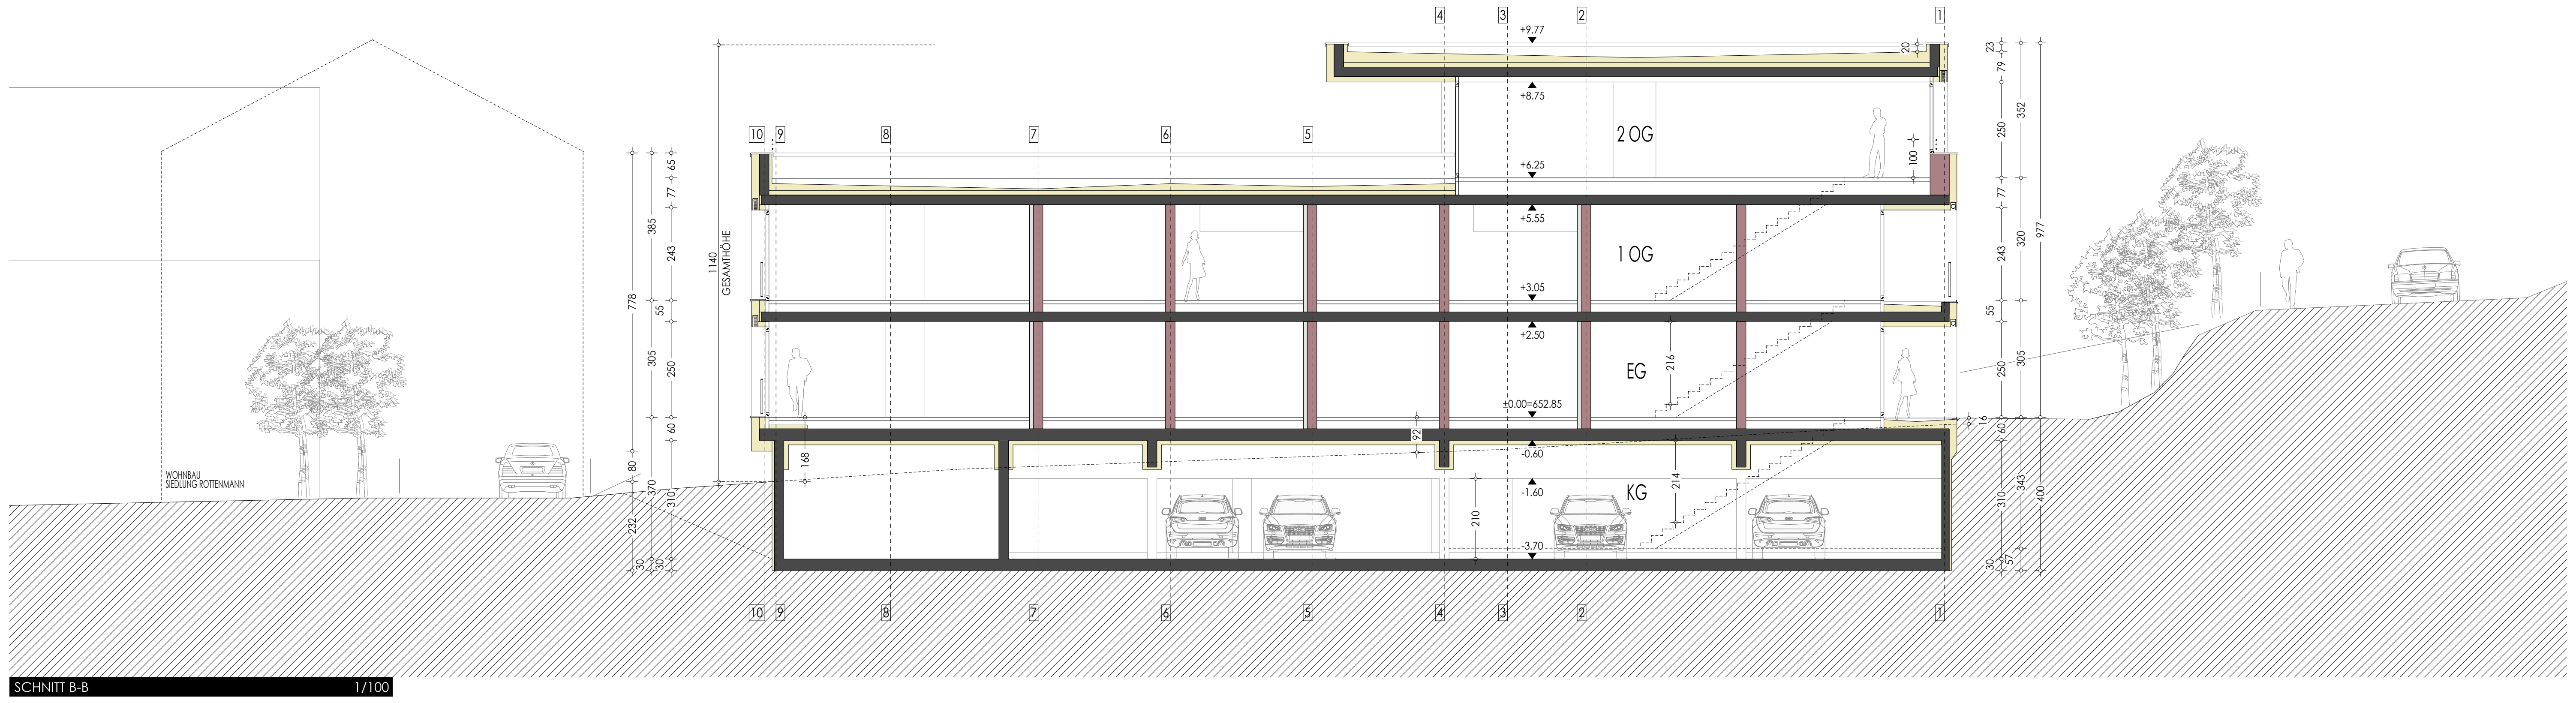
WOHNBAU
SIEDLUNG ROTTENMANN
1140
GESAMTHÖHE
+9.77
+8.75
2 OG
+6.25
+5.55
1 OG
+3.05
+2.50
EG
±0.00=652.85
-0.60
-1.60
KG
-3.70
977
10
9
8
7
6
5
4
3
2
1

SCHNITT B-B 1/100

W01	WAND ERDANLIEGEND
	NOPPENFOLIE
6.00 cm	XPS G30
1.00 cm	BITUMENABDICHTUNG
0.50 cm	BITUMEN VORANSTRICH
25.00 cm	STB-WAND

W02	AUßENWAND KG
0.50 cm	SILIKONHARZPUTZ
6.00 cm	EPS -F
1.00 cm	BITUMENABDICHTUNG
0.50 cm	BITUMEN VORANSTRICH
25.00 cm	STB-WAND

W03	AUßENWAND KG
0.50 cm	SILIKONHARZPUTZ
18.00 cm	EPS -F
1.00 cm	BITUMENABDICHTUNG
0.50 cm	BITUMEN VORANSTRICH
25.00 cm	STB-WAND

W04	AUßENWAND EG /1OG
0.50 cm	SILIKONHARZPUTZ
18.00 cm	EPS -F
25.00 cm	ZIEGELMAUERWERK
1.50 cm	GIPSPUZT

W05	AUßENWAND 2OG
0.80 cm	FUNDER MAX EXTERIOR FASSADENTAFEL 0026 NT PRADO ALU GREY
4.00 cm	HINTERLÜFTUNG
0.50 cm	FASSADENBAHN
14.00 cm	ALU- UNTERKONSTR. AUSGEDÄMMT, EPS-F PLUS
25.00 cm	ZIEGELMAUERWERK
1.50 cm	GIPSPUTZ

W06	AUßENWAND LOGGIA
1.90 cm	FUNDER MAX EXTERIOR FASSADENTAFEL 0922 NT AMAZON
4.00 cm	HINTERLÜFTUNG
0.50 cm	FASSADENBAHN
14.00 cm	ALU- UNTERKONSTR. AUSGEDÄMMT, EPS-F PLUS
25.00 cm	ZIEGELMAUERWERK
1.50 cm	GIPSPUZT

W07	WOHNUNGSTRENNWAND
1.50 cm	GK-PLATTE
6.00 cm	VORSATZSCHALE AUSGEDÄMMT
25.00 cm	ZIEGELMAUERWERK ENTSPRECHEND DER SCHALLSCUTZANFORDERUNG
1.50 cm	GIPSPUTZ

D01	BODENPLATTE TIEFGARAGE
30.00 cm	STAHLBETON DECKE IM GEFÄLLE WU-BETON GESCHLIFFEN MIT HARTKORNEINSTREU
8.00 cm	SAUBERKEITSSCHICHT

D02	DECKE TIEFGARAGE
1.30 cm	PARKETT
7.00 cm	HEIZESTRICH
0.10 cm	PAE-FOLIE
2.50 cm	TRITTSCHALLDÄMMUNG 30/25
0.10 cm	FOLIE (SD-WERT > 120m)
6.00 cm	EPS-W30
13.00 cm	SCHÜTTUNG THERMOTEC
30.00 cm	STB-DECKE LT. STATIK
10.00 cm	TEKTALAN

D03	BODENPLATTE KG
1.30 cm	PARKETT
7.00 cm	ZEMENTESTRICH
0.10 cm	PAE-FOLIE
2.50 cm	TRITTSCHALLDÄMMUNG 30/25
0.10 cm	FOLIE (SD-WERT >120m)
6.00 cm	EPS-W30
13.00 cm	SCHÜTTUNG THERMOTEC
1.00 cm	BITUMENABDICHTUNG
0.50 cm	BITUMENVORANSTRICH
25.00 cm	BODENPLATTE LT. STATIK
10.00 cm	XPS G30
8.00 cm	SAUBERKEITSSCHICHT

D04	GESCHOßDECKE AUSKRAGUNG KG -EG
1.30 cm	PARKETT
7.00 cm	ZEMENTESTRICH
0.10 cm	PAE-FOLIE
2.50 cm	TRITTSCHALLDÄMMUNG 30/25
0.10 cm	FOLIE (SD-WERT >120m)
10.00 cm	EPS-W30
19.00 cm	GEBUNDE SCHÜTTUNG
30.00 cm	STB-DECKE LT. STATIK
30.00 cm	EPS-F
1.50 cm	SILKONHARZPUTZ

D05	GESCHOßDECKE EG-1OG
1.30 cm	PARKETT
7.00 cm	ZEMENTESTRICH
0.10 cm	PAE-FOLIE
2.50 cm	TRITTSCHALLDÄMMUNG 30/25
0.10 cm	FOLIE (SD-WERT >120m)
8.00 cm	EPS-W30
11.00 cm	SCHÜTTUNG ZEMENTGEBUNDEN
25.00 cm	STB-DECKE LT. STATIK
1.50 cm	GIPSPUTZ

D06	GESCHOßDECKE 1OG-2OG
1.30 cm	PARKETT
7.00 cm	ZEMENTESTRICH
0.10 cm	PAE-FOLIE
2.50 cm	TRITTSCHALLDÄMMUNG 30/25
0.10 cm	FOLIE (SD-WERT >120m)
10.00 cm	EPS-W30
19.00 cm	GEBUNDE SCHÜTTUNG
30.00 cm	STB-DECKE LT. STATIK
1.50 cm	GIPSPUTZ

D07	FLACHDACH 1OG
2.00 cm	KERAMIKPLATTEN
6.00 cm	KIES
0.20 cm	SCHUTZVLIES
0.18 cm	FOLIENABDICHTUNG
5.00 -20.00 cm	EPS GEFÄLLEDÄMMUNG
12.00 cm	EPS-WS30
0.20 cm	DAMPFSPERRE
25.00 cm	STB-DECKE LT. STATIK
1.50 cm	GIPSPUTZ

D08	FLACHDACH 2OG
6.00 cm	KIES
0.20 cm	SCHUTZVLIES
0.18 cm	FOLIENABDICHTUNG
5.00 -20.00 cm	EPS GEFÄLLEDÄMMUNG
12.00 cm	EPS-W30
0.20 cm	DAMPFSPERRE
25.00 cm	STB-DECKE LT. STATIK
15.00 cm	ABGEHÄNGT GK-DECKE

D09	FLACHDACH 2OG MIT UNTERSICHT
6.00 cm	KIES
0.20 cm	SCHUTZVLIES
0.18 cm	FOLIENABDICHTUNG
5.00 -20.00 cm	EPS GEFÄLLEDÄMMUNG
12.00 cm	EPS-W30
0.20 cm	DAMPFSPERRE
25.00 cm	STB-DECKE LT. STATIK
10.00 cm	ALU- UNTERKONSTR. AUSGEDÄMMT
4.00 cm	HINTERLÜFTUNG
0.50 cm	FASSADENBAHN
0.80 cm	FUNDER MAX EXTERIOR FASSADENTAFEL 0026 NT PRADO ALU GREY

D10	FLACHDACH LOGGIA
2.00 cm	KERAMIKPLATTEN
6.00 cm	KIES
0.20 cm	SCHUTZVLIES
0.18 cm	FOLIENABDICHTUNG
15.00 -20.00 cm	EPS GEFÄLLEDÄMMUNG
0.20 cm	DAMPFSPERRE
25.00 cm	STB-DECKE LT. STATIK
10.00 cm	ALU- UNTERKONSTR. AUSGEDÄMMT
4.00 cm	HINTERLÜFTUNG
0.50 cm	FASSADENBAHN
0.80 cm	FUNDER MAX EXTERIOR FASSADENTAFEL 0026 NT PRADO ALU GREY

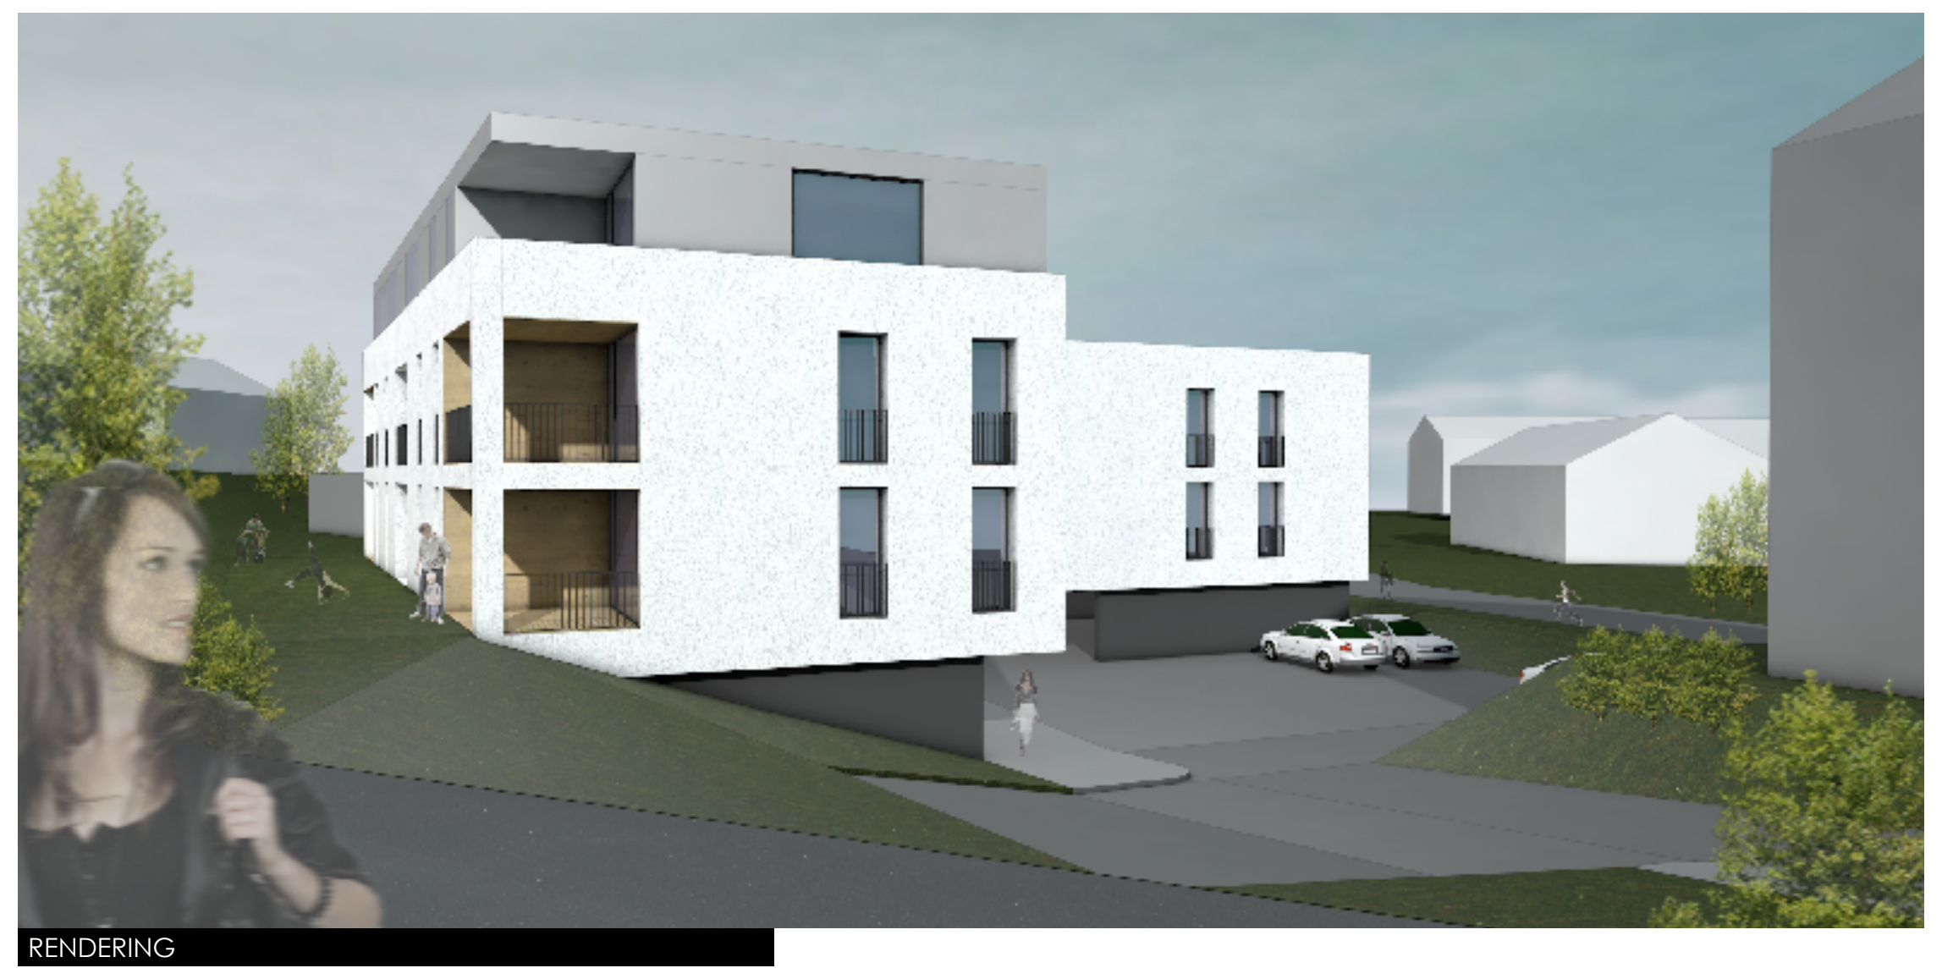

RENDERING

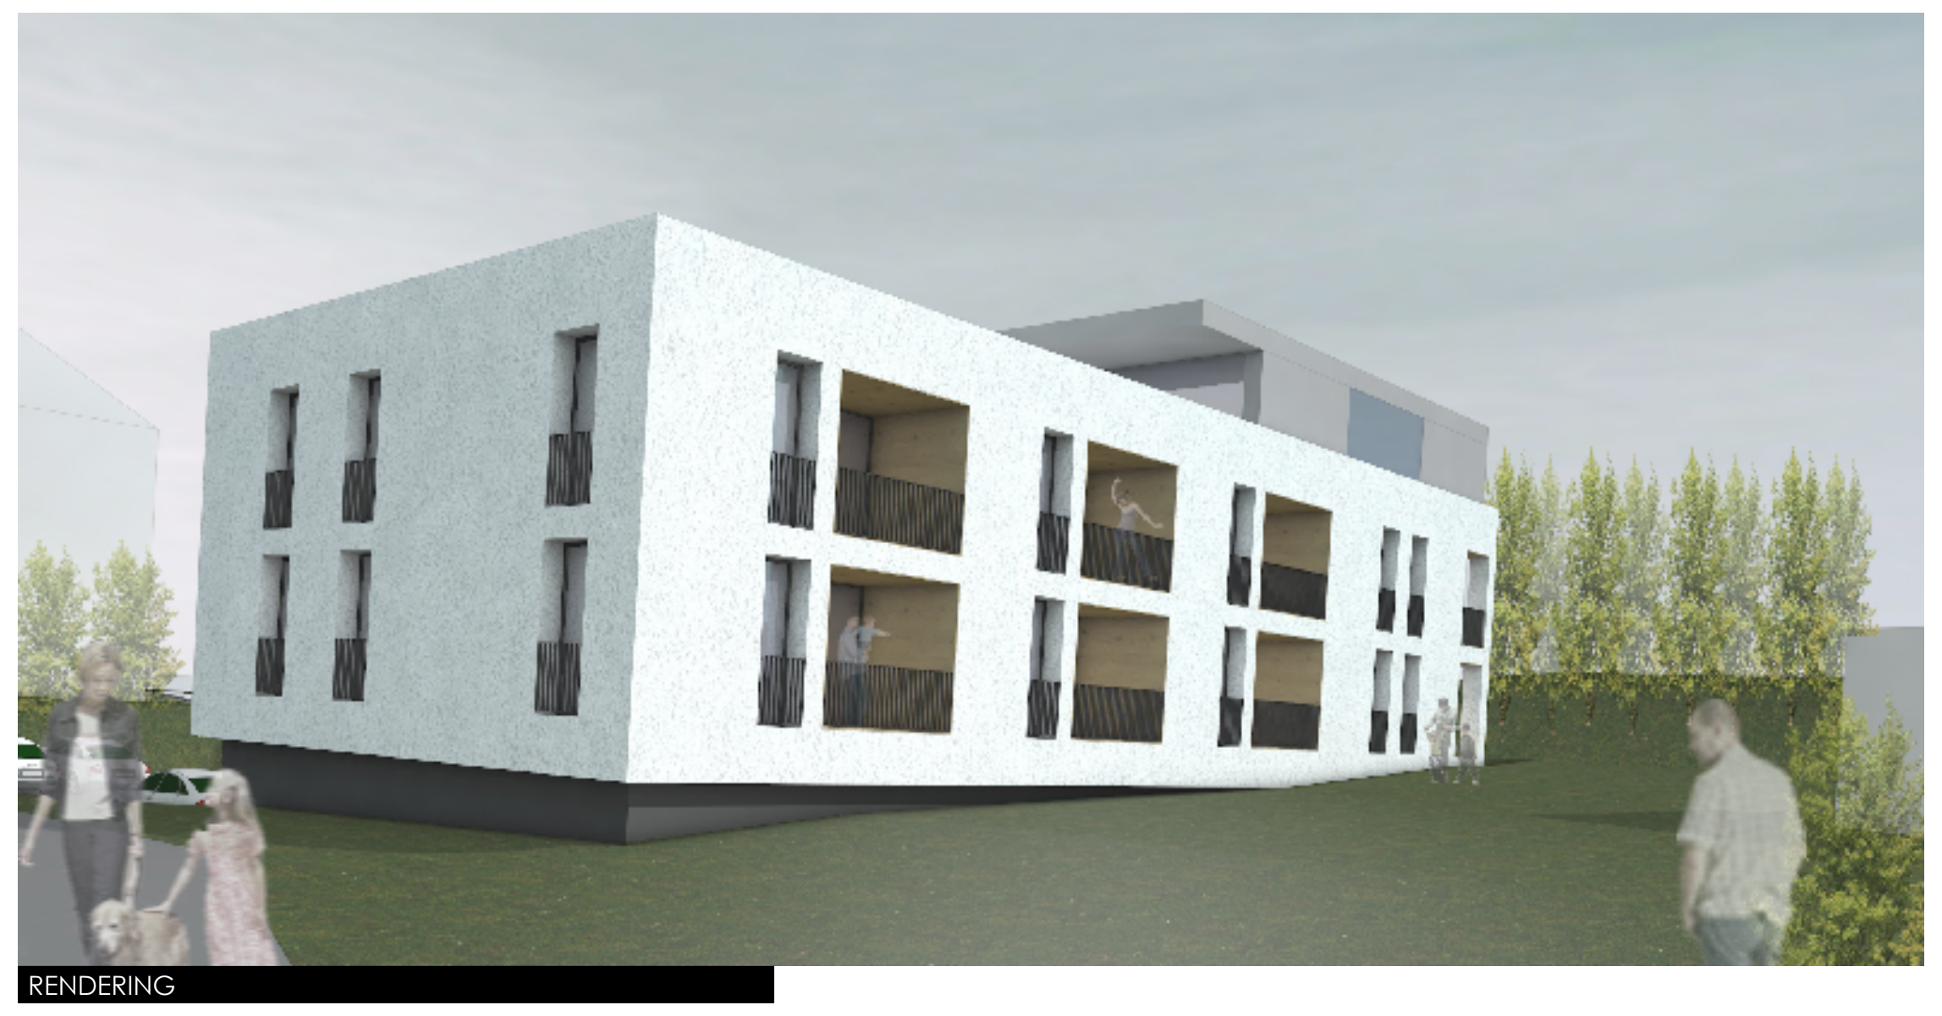

RENDERING

GRUNDEIGENTÜMER

Homeconcept Gmbh
Heinz Walcher
Gumpenberg 10
8967 Haus

BAUHERR

Homeconcept Gmbh
Heinz Walcher
Gumpenberg 10
8967 Haus

PLANVERFASSER

BAUFÜHRER

BEHÖRDE

LEGENDE

░	ABBRUCH
▨	BESTAND
▭	WÄRMEDÄMMUNG
■	WÄNDE NEU, MAUERWERK
■	STAHLBETON
- -	SCHWARZWASSER
- -	WASSER
- -	REGENWASSER
- -	STROM
- -	GAS
- -	FERNWÄRME
- -	TELEKOM

+/- 0,00 FBOK EG = 652.85m.ü.N.N
NATURMASS NEHMEN!

EINREICH*PLAN*

kreiner architektur
ZT GMBH
A-8962 Gröbming I Hauptstraße246 I www.kreinerarchitektur.at

PROJEKT
WOHNEN IM ZENTRUM, IRDNING

PLANINHALT
GRUNDRISSE, SCHNITTE, ANSICHTEN, LAGEPLAN

GEZEICHNET	GRST.NR.	KG	MAßSTAB	DATUM	PLANNR.
TJ	161/5	67307	1:100	30.05.2017	1708_E02_X

Diese Zeichnung bzw. Ausarbeitung ist geistiges Eigentum der **KREINERarchitektur ZT GMBH** und damit gesetzlich geschützt. Jede Benützung, Veröffentlichung, Vervielfältigung, Überarbeitung oder Weitergabe an Dritte in Verbindung mit einer anderen Arbeit oder einem anderen Projekt bedarf der schriftlichen Zustimmung. © KREINERarchitektur